



Container für die vorübergehende Unterbringung des Mittagstisch der Hortkinder


Flurstück 5769/2

Bauherr:


Lageplan Containerprovisorium

M 1:500

22035mm

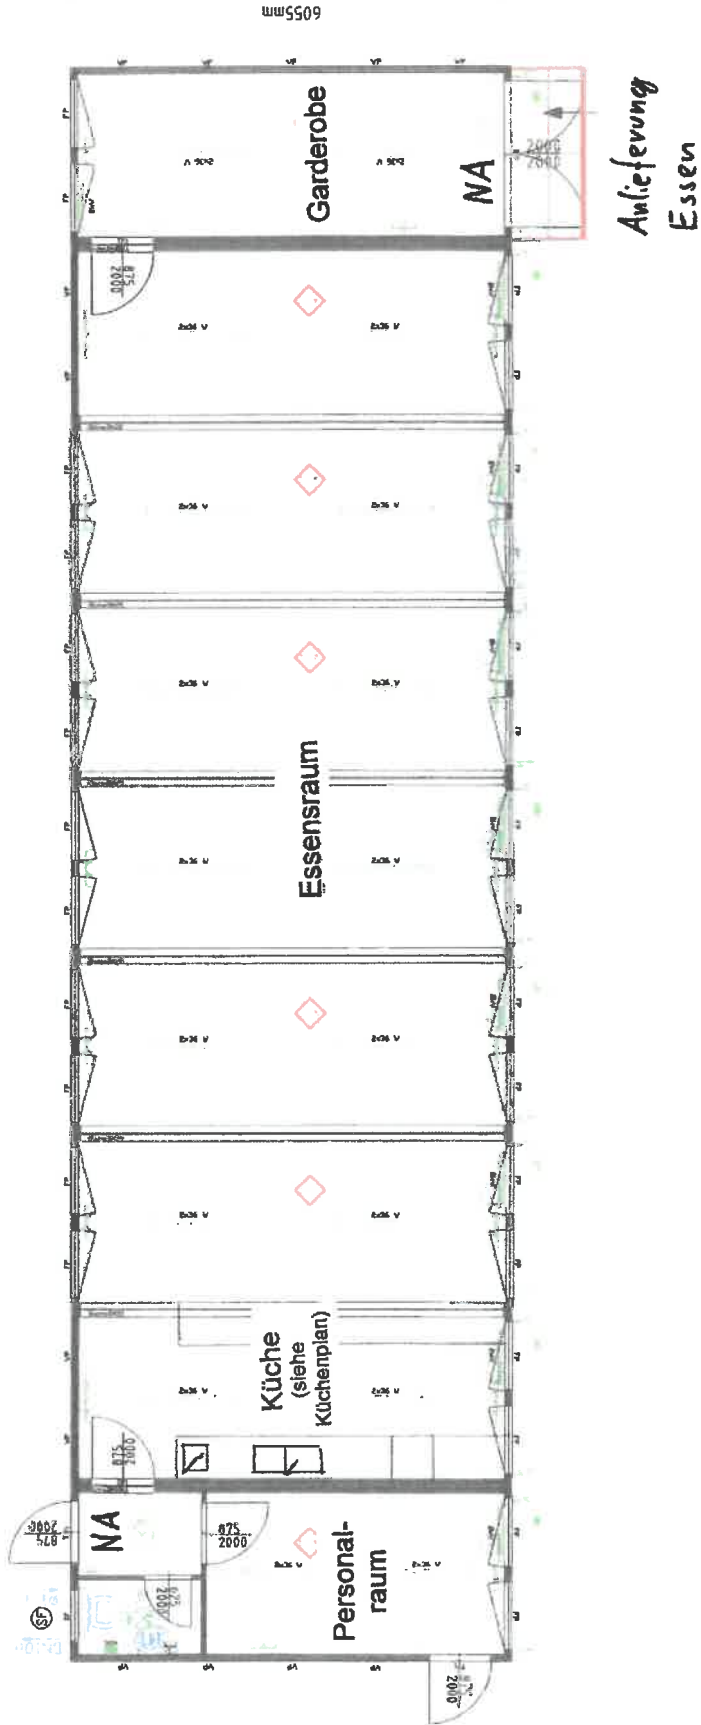


Flurstück 5769/2	Gemeinde Schwieberdingen
Grundriss Containerprovisorium	M 1:100

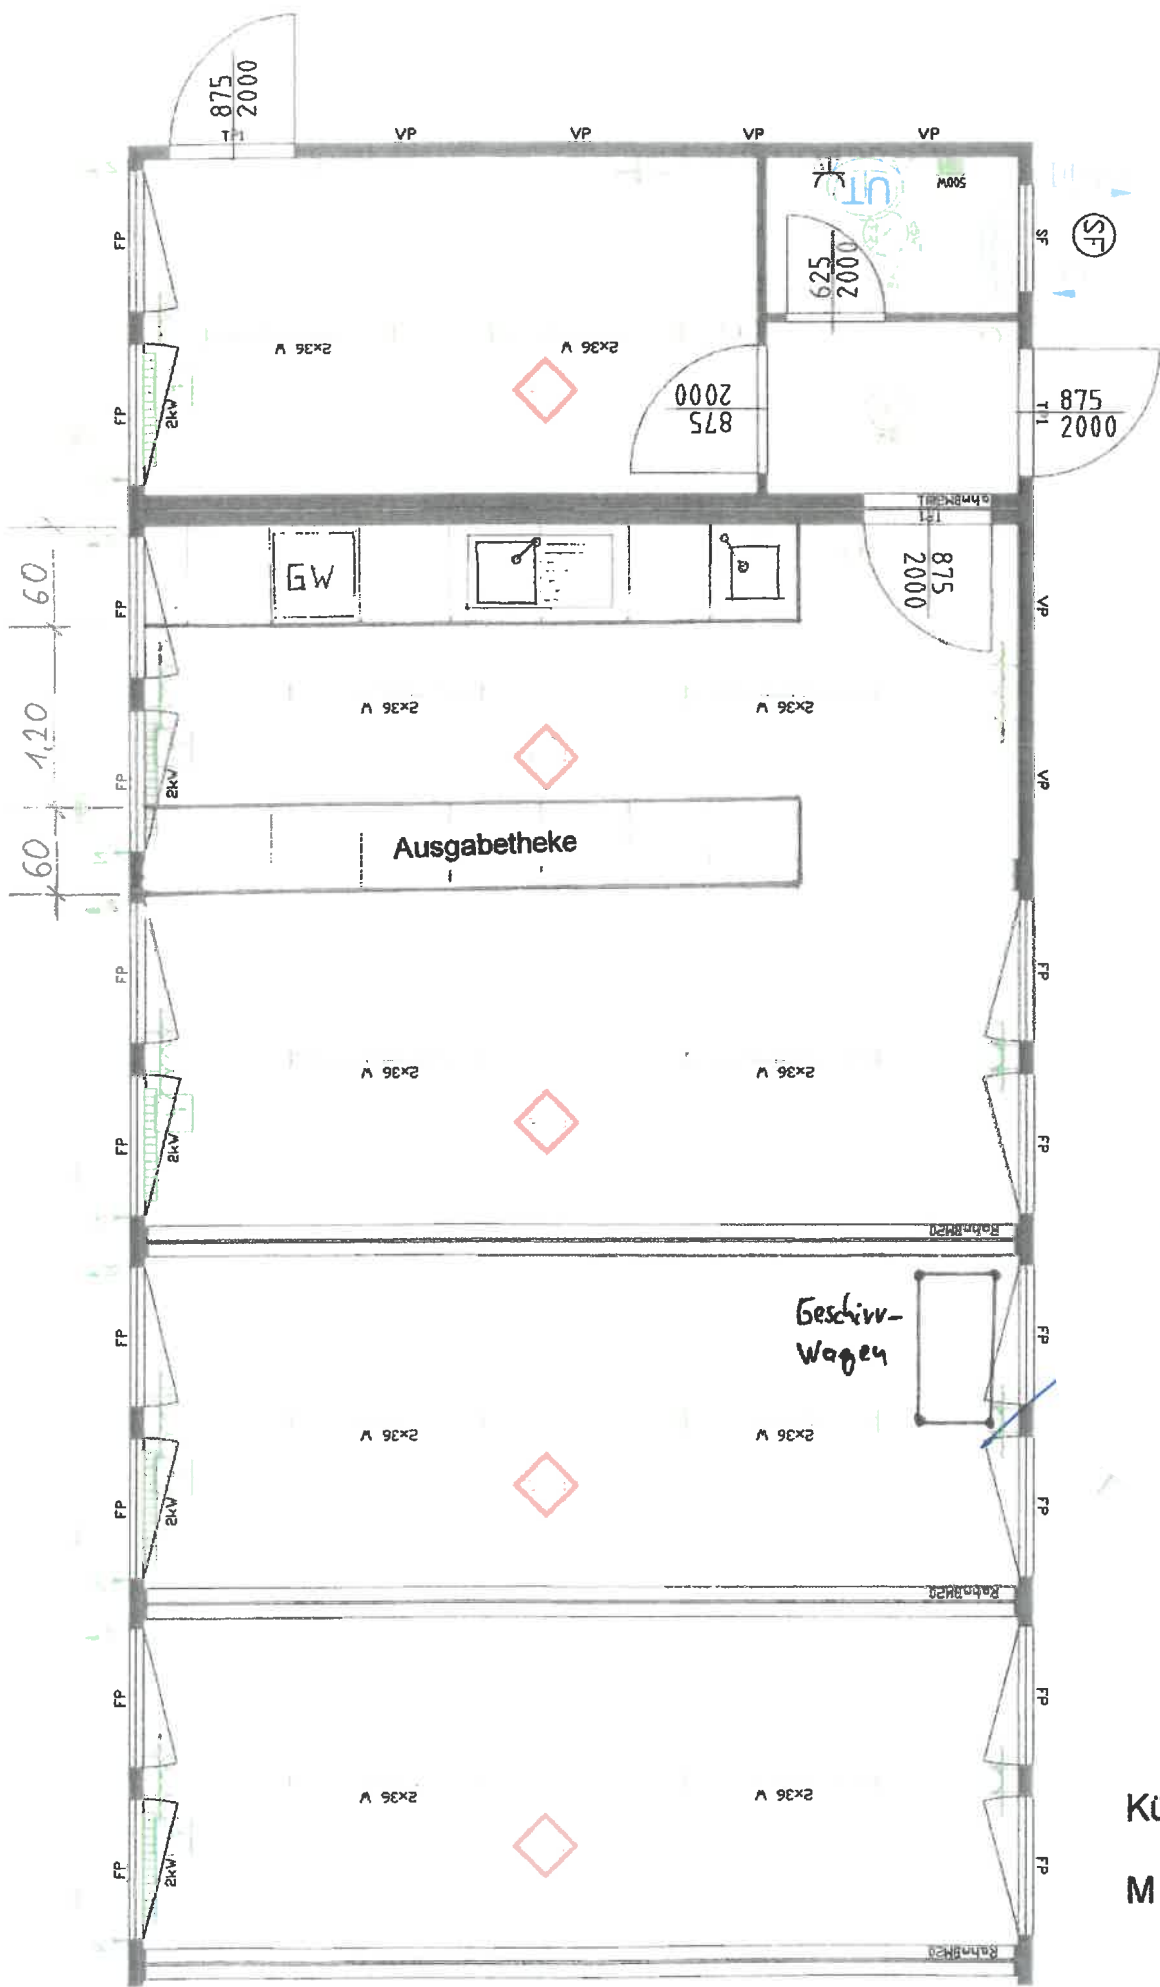

Küchenplan

M 1:50

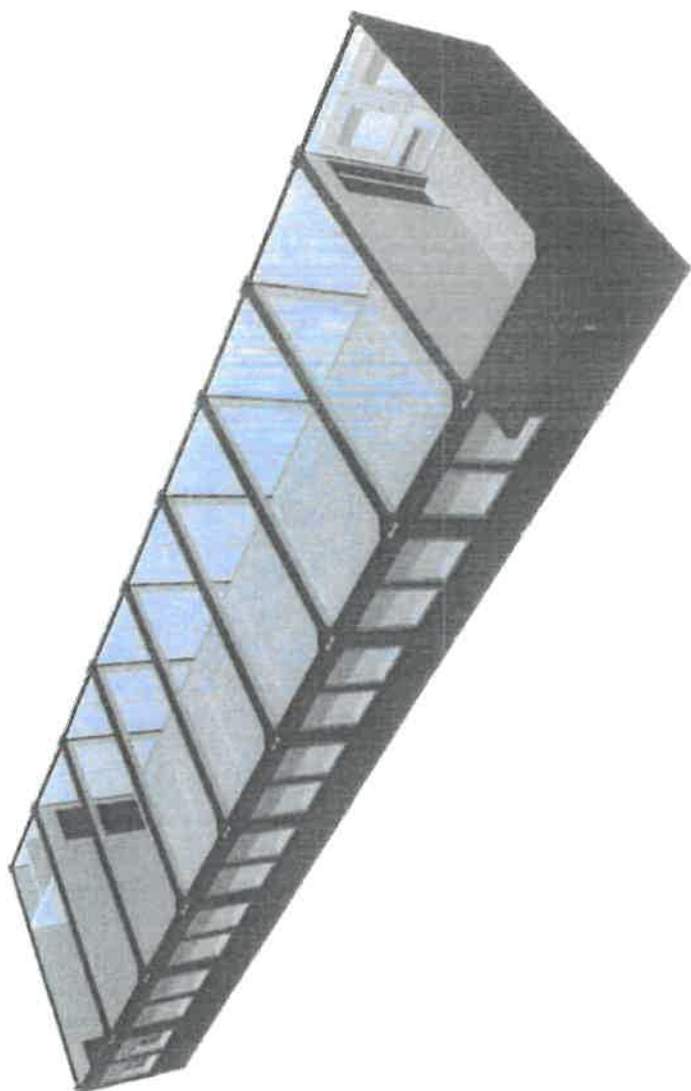

30.04.2014
2501940