


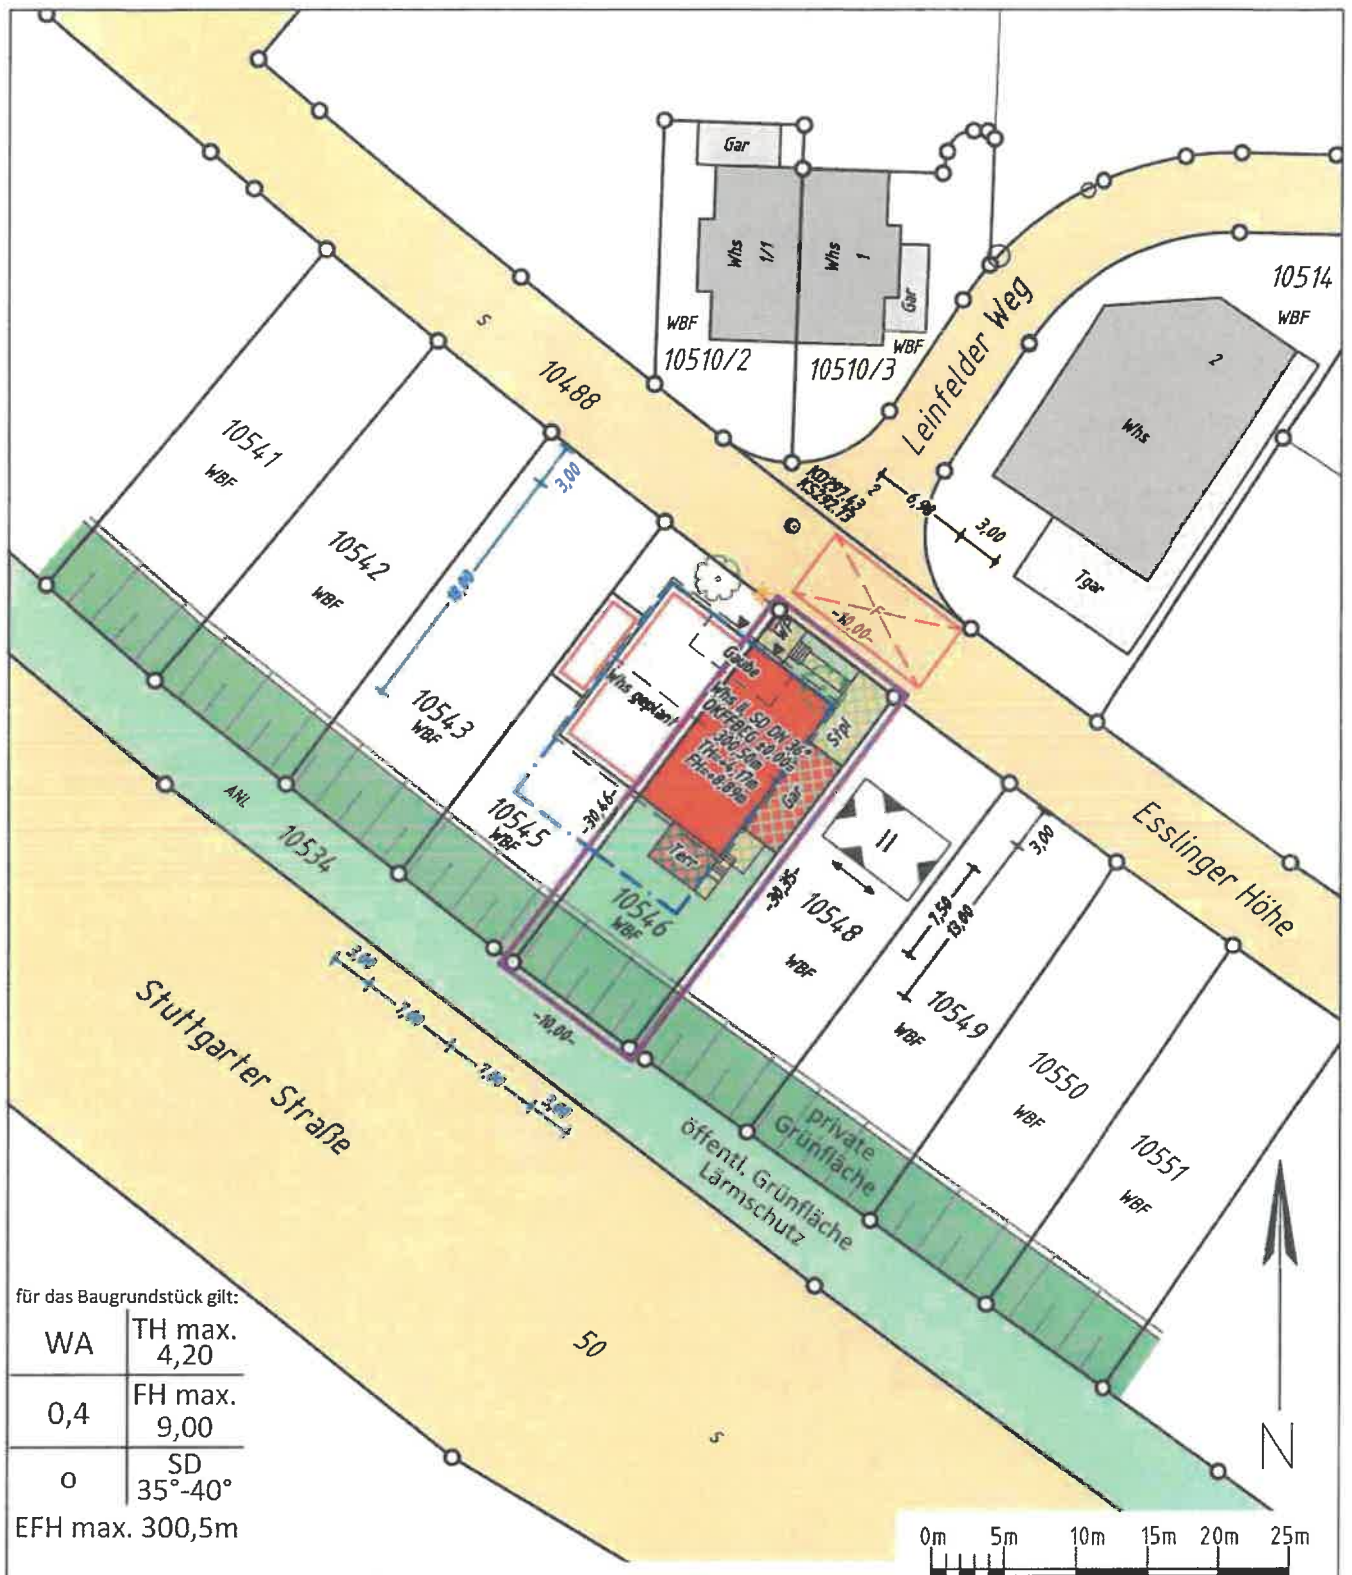

2. Tektur zum Lageplan vom 06.07.2022

Die angegebenen TH und FH beziehen sich gemäß B-Plan auf die festgesetzte maximale EFH.
Die angegebenen Höhen beziehen sich auf m ü. NHN (DHHN2016).

Lageplan

zeichnerischer Teil zum Bauantrag
gemäß § 4 Abs. 2-5 der LBOVVO

Gemeinde: Schwieberdingen
Gemarkung: Schwieberdingen
Landkreis: Ludwigsburg
Flurstücksnr: 10546

Weitere als die dargestellten unterirdischen Leitungen sind dem Planfertiger nicht bekannt.

Abstandsflächennachweise und Berechnungen siehe Folgeblatt.

Der Planfertiger bestätigt die Übereinstimmung des zeichnerischen Teils mit dem Auszug aus dem Liegenschaftskataster vom 02.06.2022

Flurstück	Name	Unterschrift

Flurstück	Name
1	1. Flurstück
2	2. Flurstück
3	3. Flurstück
100	100. Flurstück

Unterschrift

Unterschrift Bauherr(en)

[illegible]

Esslinger Höhe
71701 Schwieberdingen

Esslinger Straße
71701 Schwieberdingen

www.shw-planung.de
post@shw-planung.de

www.shw-planung.de

KV-Nr.:

Gemarkung: Schwieberdingen
Flurstück: 10546

Flur: Flurstück: 10546

Neubau Doppelhaushälfte mit Garage

Plan: Freiflächenplan 1:150

Maszlać


erstellt am 21.11.2022 erstellt durch:



erstellt durch:

pendent am -

geändert durch: -

ein Projekt der

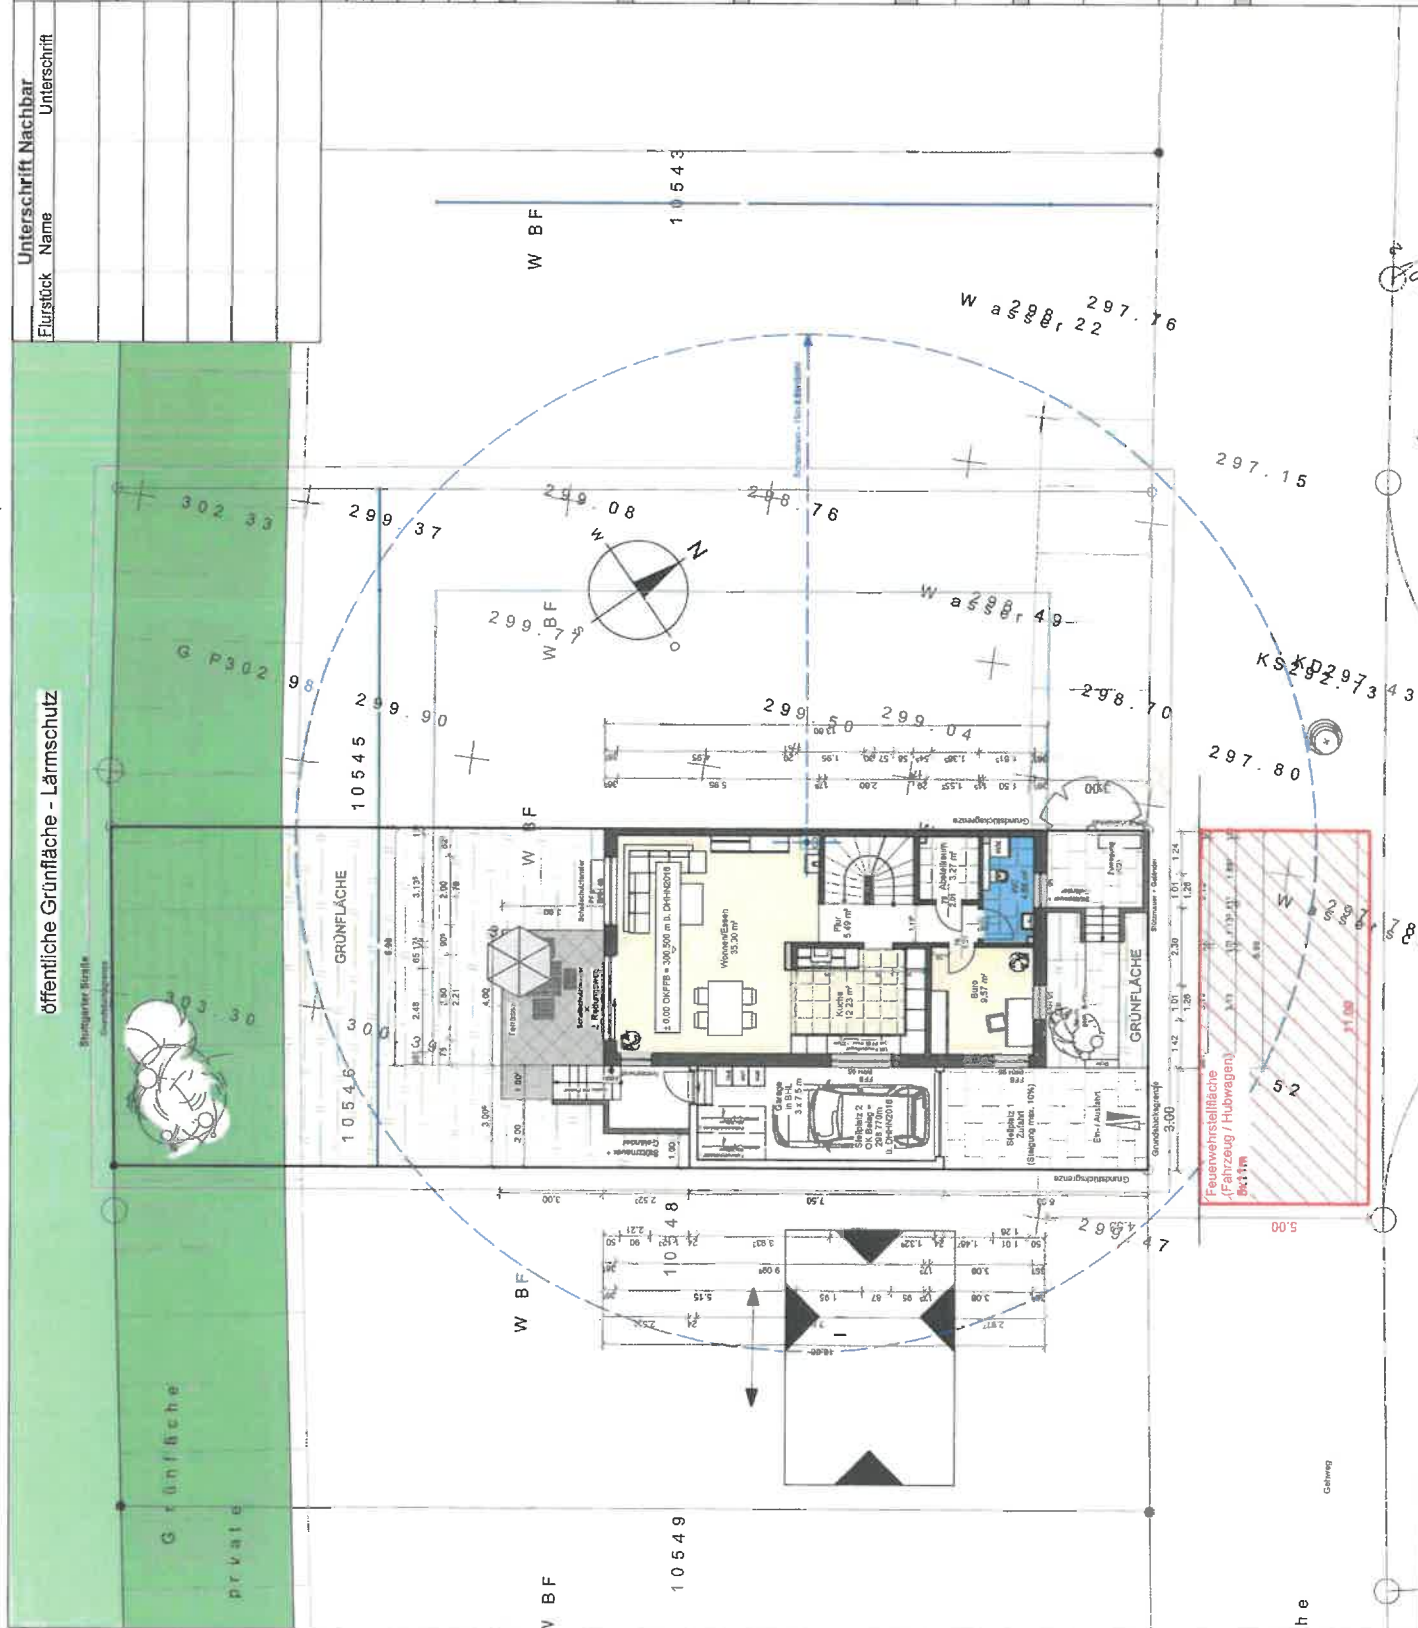

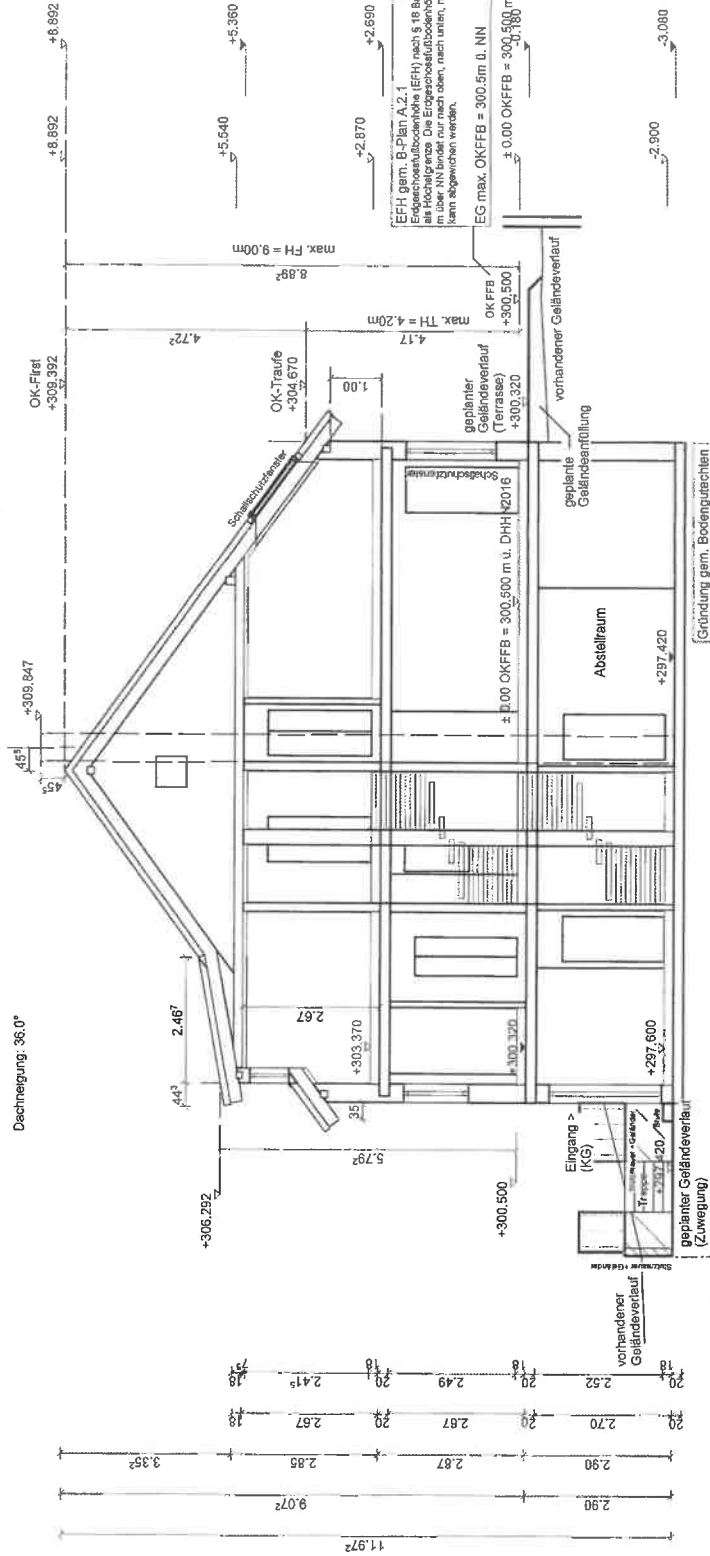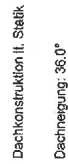

X Unterschrift Bauherr(en)

Index	Datum	Änderung	Zeichner
Unterschrift Architekt			

Esslinger Höhe
71701 Schwieberdingen

www.shw-planung.de post@shw-planung.de

KV-Nr.:

Gemarkung: Schwieberdingen
16. Flur: Flurstück: 1054

Neubau Doppelhaushälfte mit Garage

Plan: Schnitt A

erstellt am 21.11.2022 erstellt durch

geändert am	-	geändert durch


ein Produkt der

Unterschrift Nachbar

Flurstück Name

Unterschrift

X

Unterschrift Bauherr(en)

Unterschrift Architekt

Indek	Datum	Änderung	Zeichner
A	-	-	-

Esslinger Höhe

71701 Schwieberdingen

www.shw-planung.de

post@shw-planung.de

KV-Nr.:

Gemarkung: Schwieberdingen

Flurstück: 10546

Bauprojekt

Neubau Doppelhaushälfte mit Garage

Plan

Nordost-Ansicht

Masstab

1:100

erstellt am

21.11.2022

geändert am

-

geändert durch

-

mit Projekt über

