

Lageplan-Deckblatt


zeichnerischer Teil zum Bauantrag
nach § 4 LBOVVO

Kreis: Ludwigsburg
Gemeinde: Schwieberdingen
Gemarkung: Schwieberdingen



unterirdische Versorgungsleitungen und
dgl. sind dem Planfertiger nicht bekannt
und im vorliegenden Plan nicht enthalten

Zeichenerklärung:
Höhenzahlen in Klammer = projizierte Höhen
Höhenzahlen ohne Klammer = bestehende Höhen

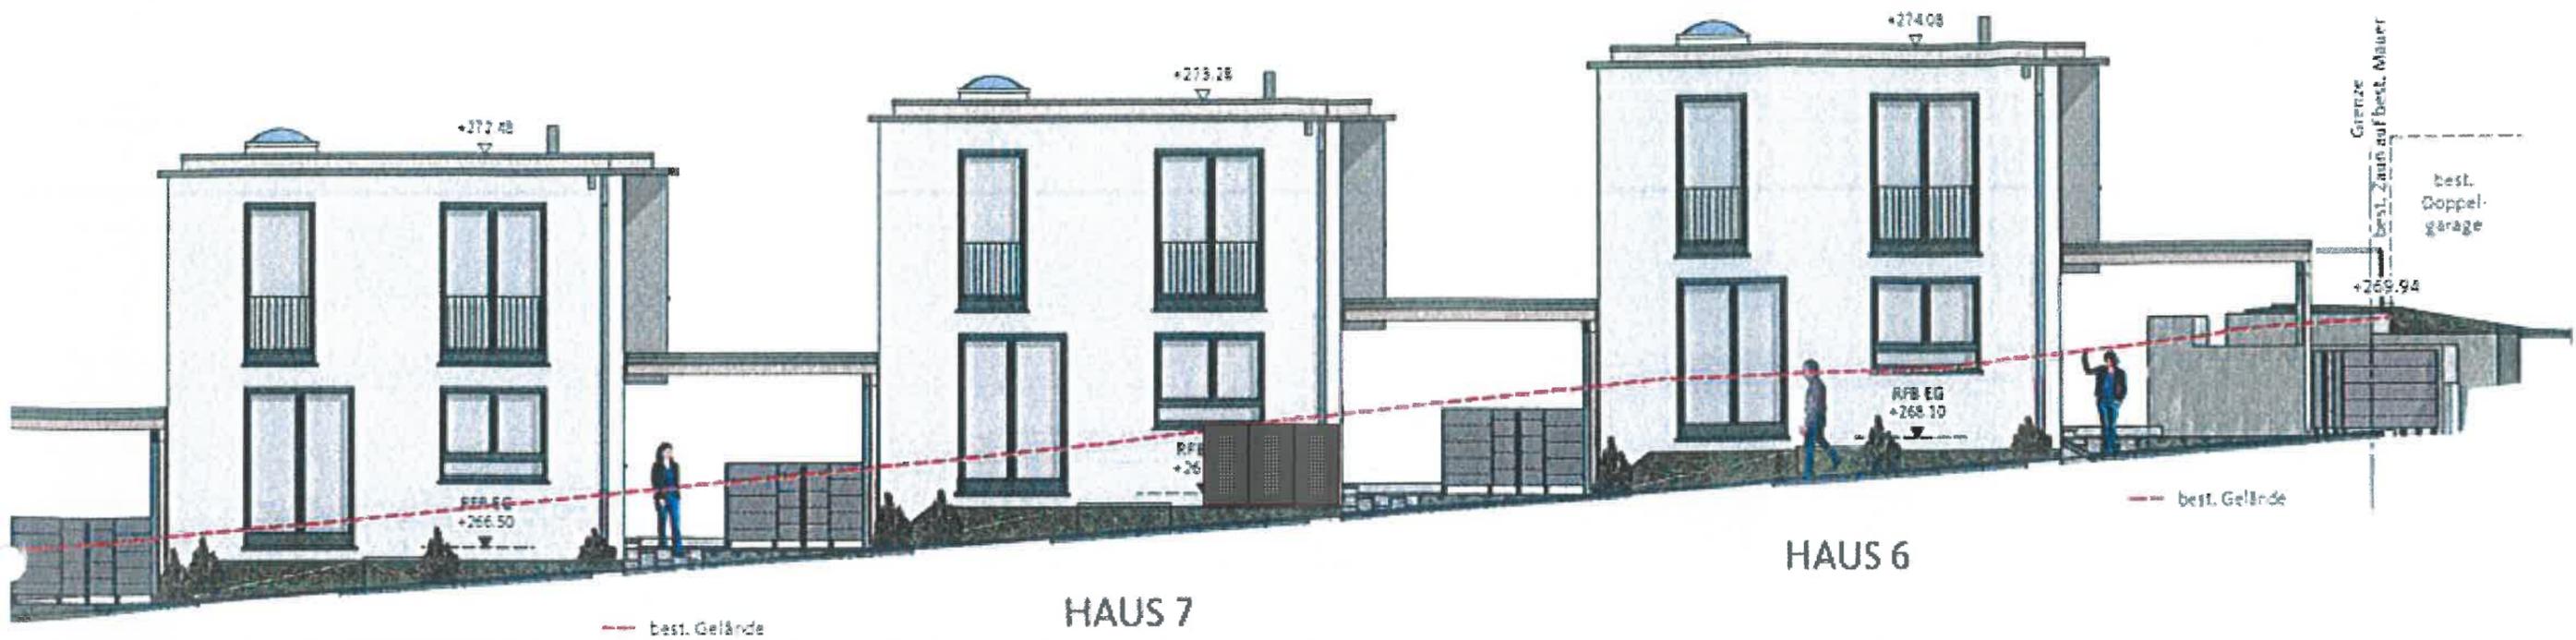

HAUS 8

HAUS 7

HAUS 6

Draufsicht

