


LAGEPLAN

ZEICHNERISCHER TEIL ZUM
BAUANTRAG (§ 4 LBOVVO)

Stadt / Gemeinde: Schieberdingen 2222/3

Gemarkung u. Flur: Schieberdingen

Landkreis: Ludwigsburg

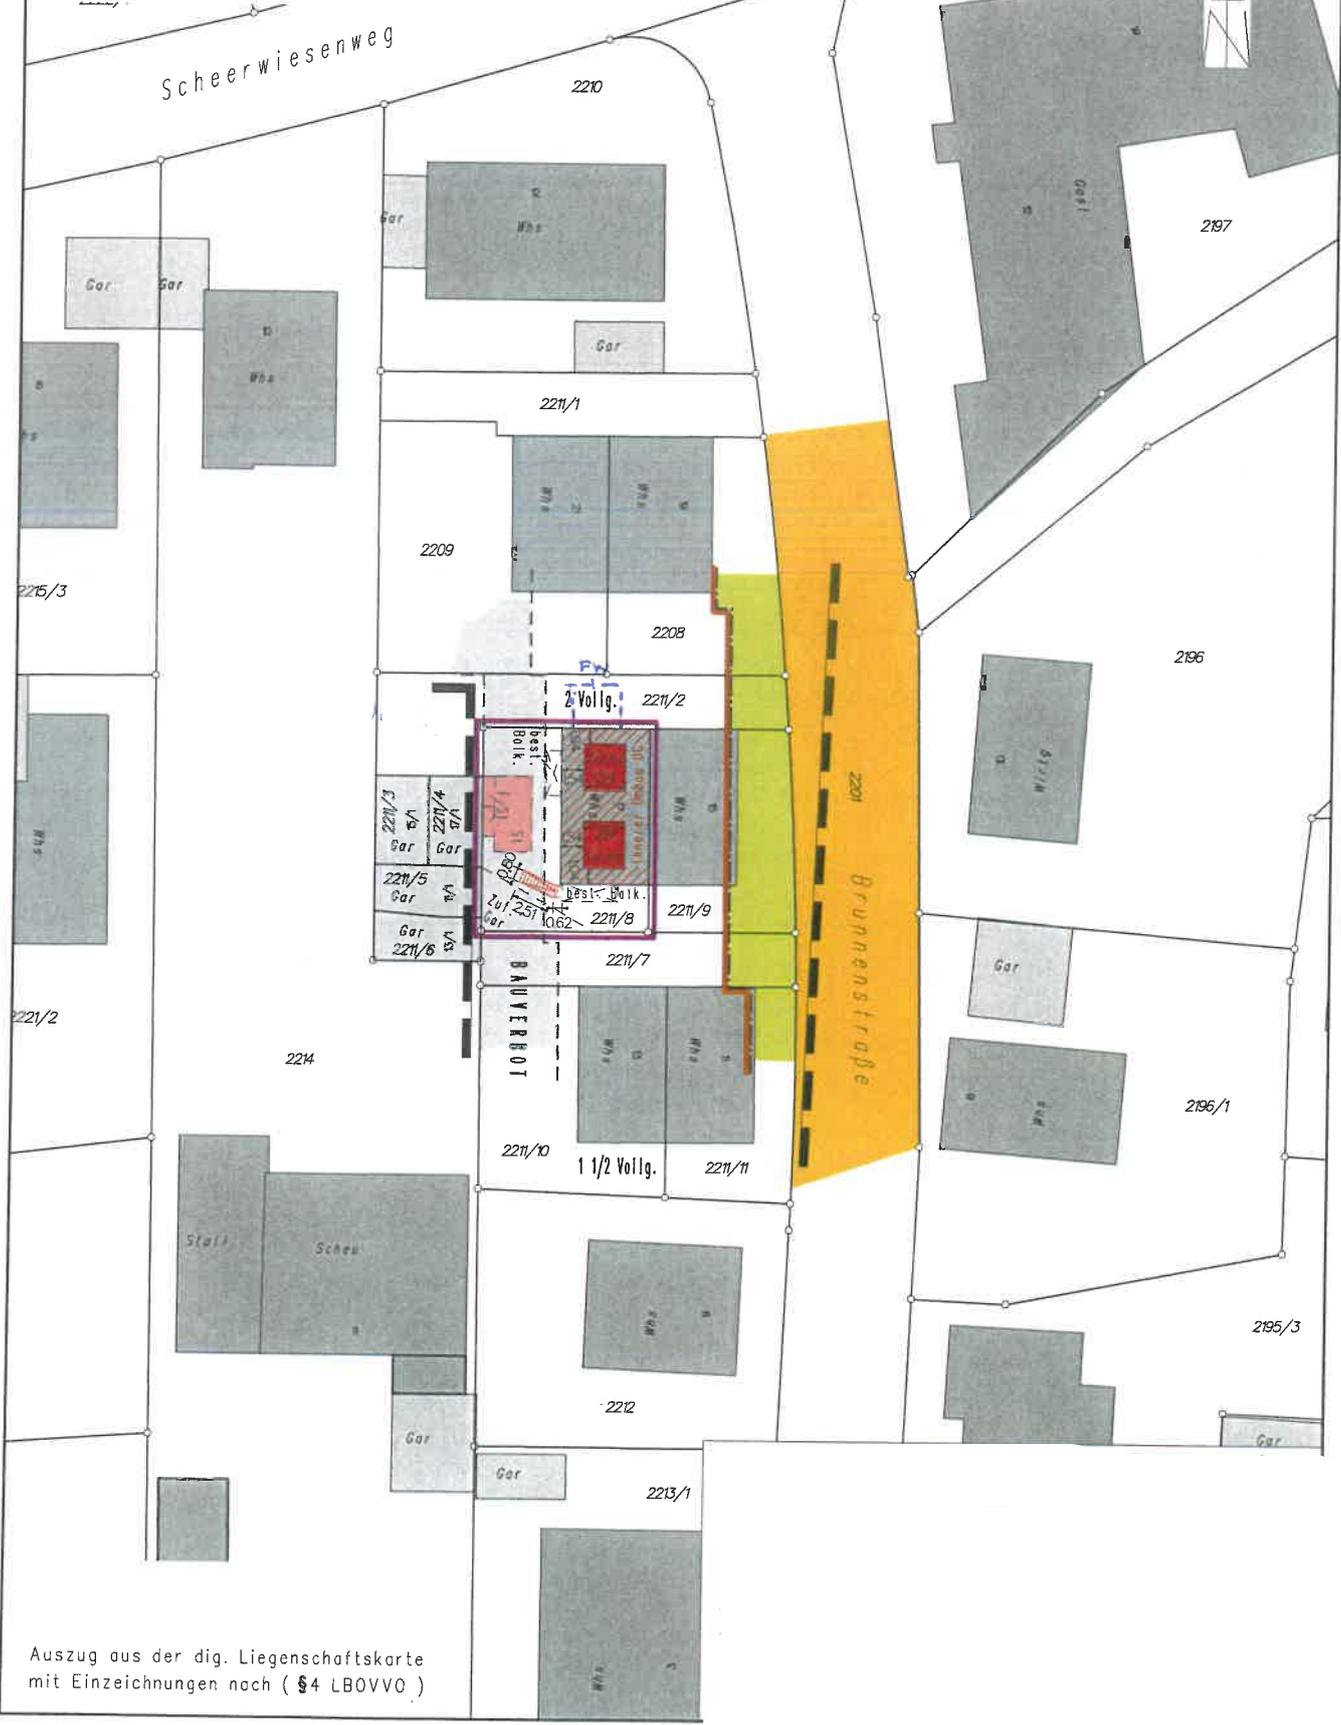

Projektnummer: 2023006

Auszug aus der dig. Liegenschaftskarte
mit Einzeichnungen nach (§ 4 LBOVVO)

LAGEPLAN

ZEICHNERISCHER TEIL ZUM
BAUANTRAG (§ 4 LBOVVO)

Stadt / Gemeinde: Schieberdingen 2222/3

Gemarkung u. Flur: Schieberdingen


Landkreis: Ludwigsburg


Abstandsflächen




Projektnummer: 2023006

Auszug aus der dig. Liegenschaftskarte
mit Einzeichnungen nach (§ 4 LBOVVO)

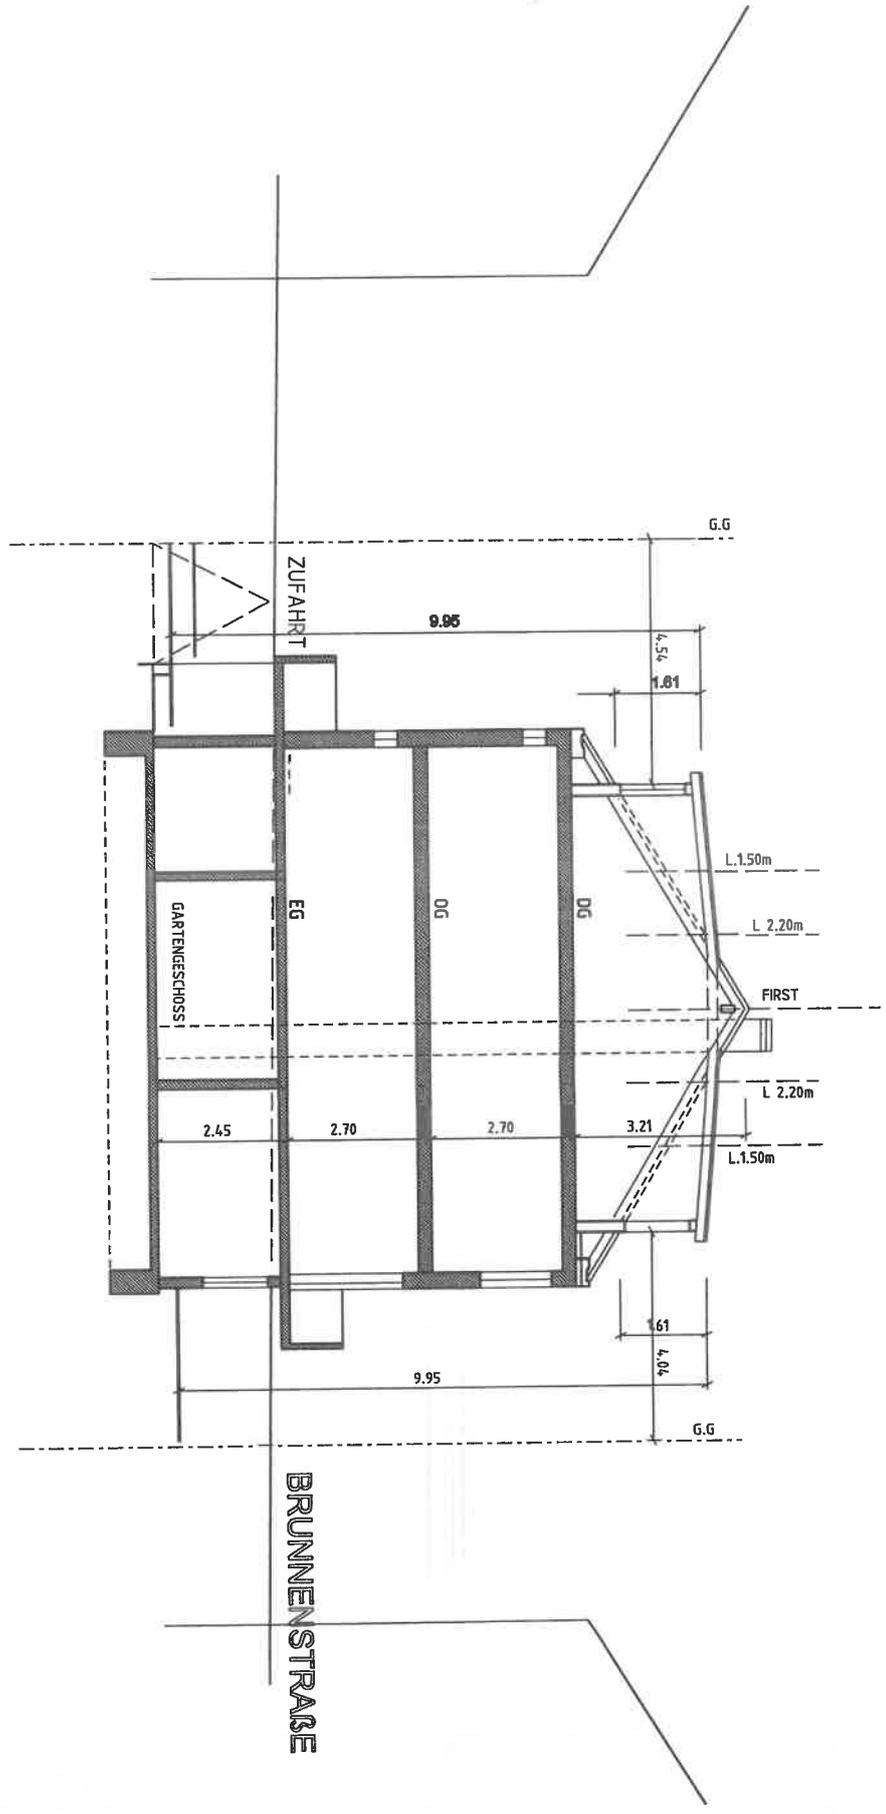

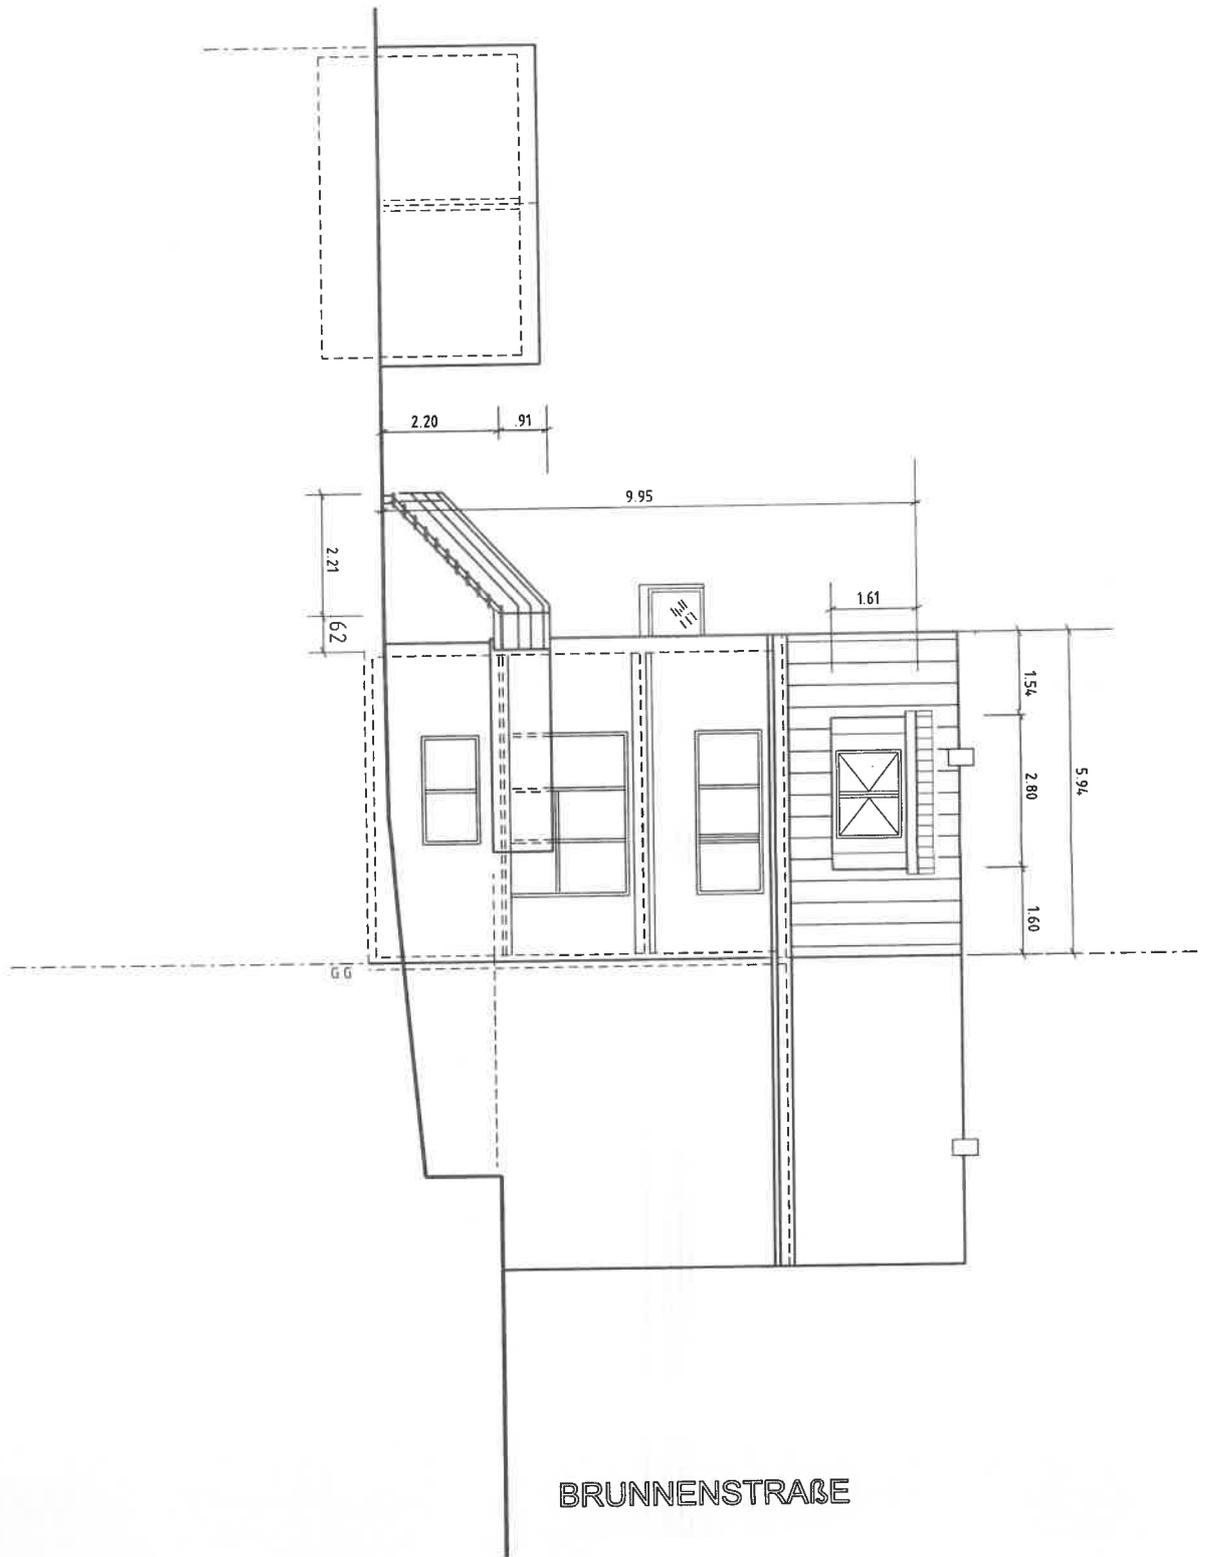

BRUNNENSTRASSE

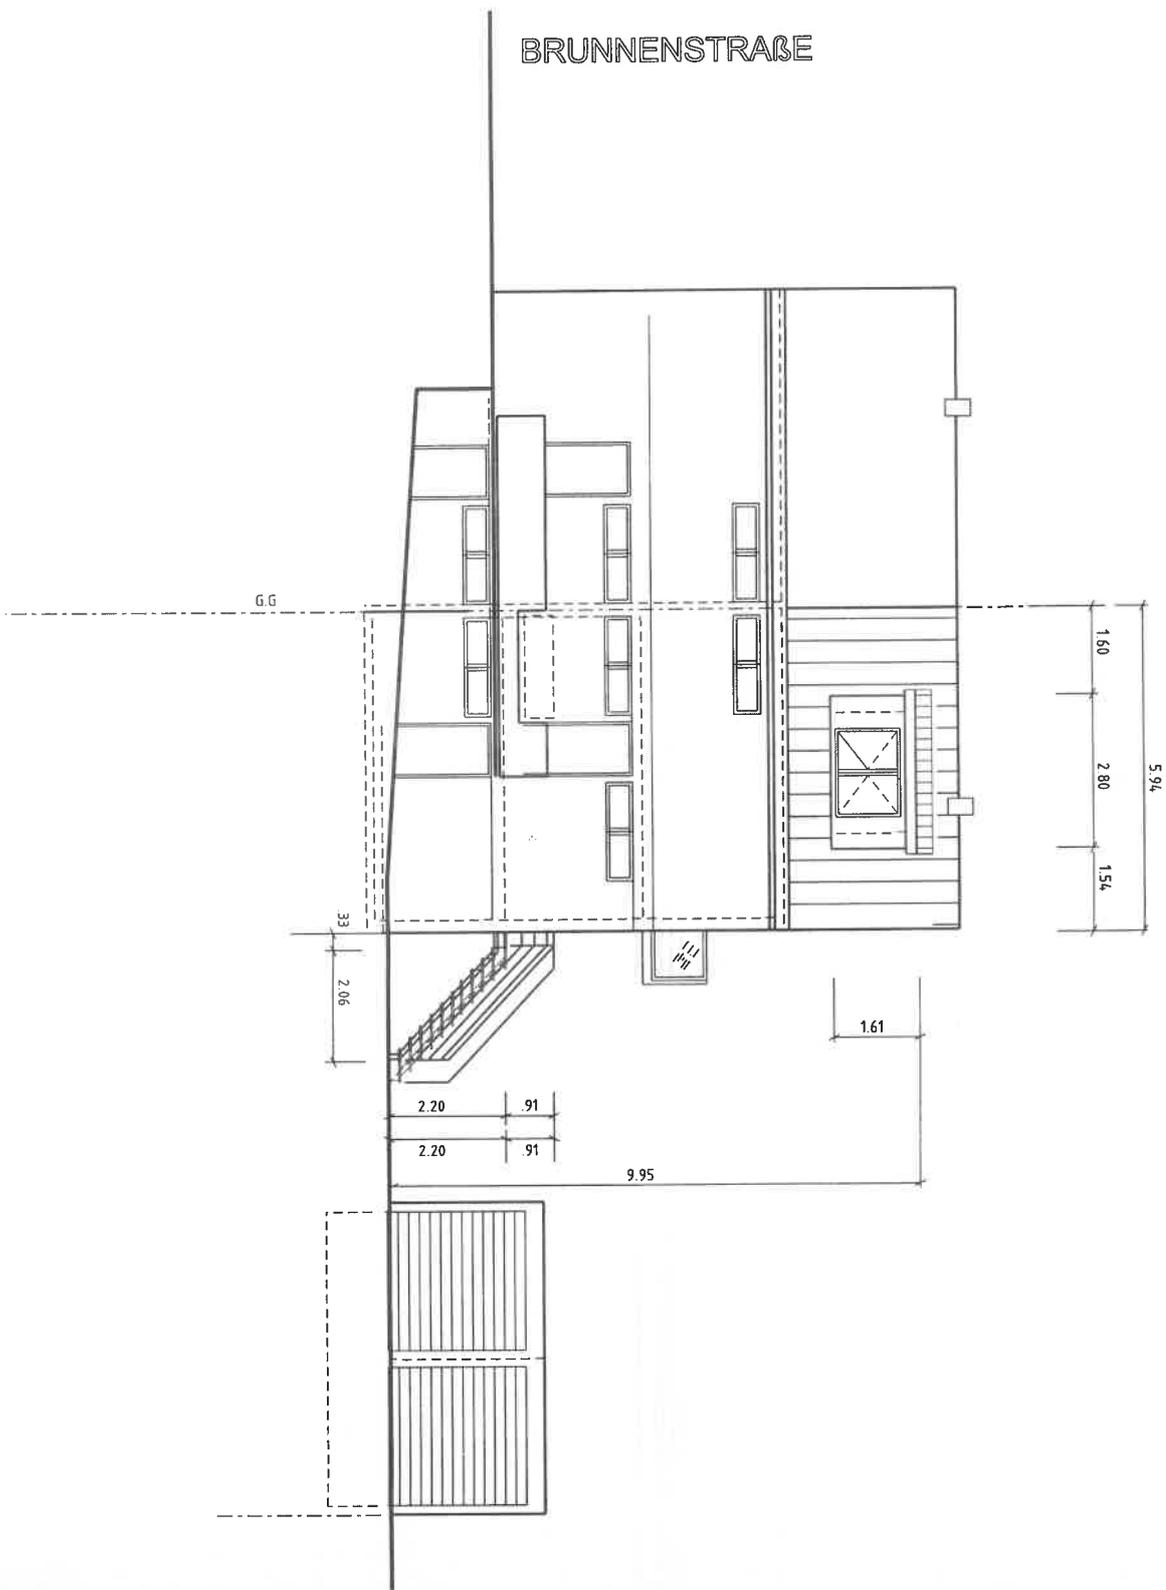

BRUNNENSTRASSE

