



Gemeinde Schwieberdingen

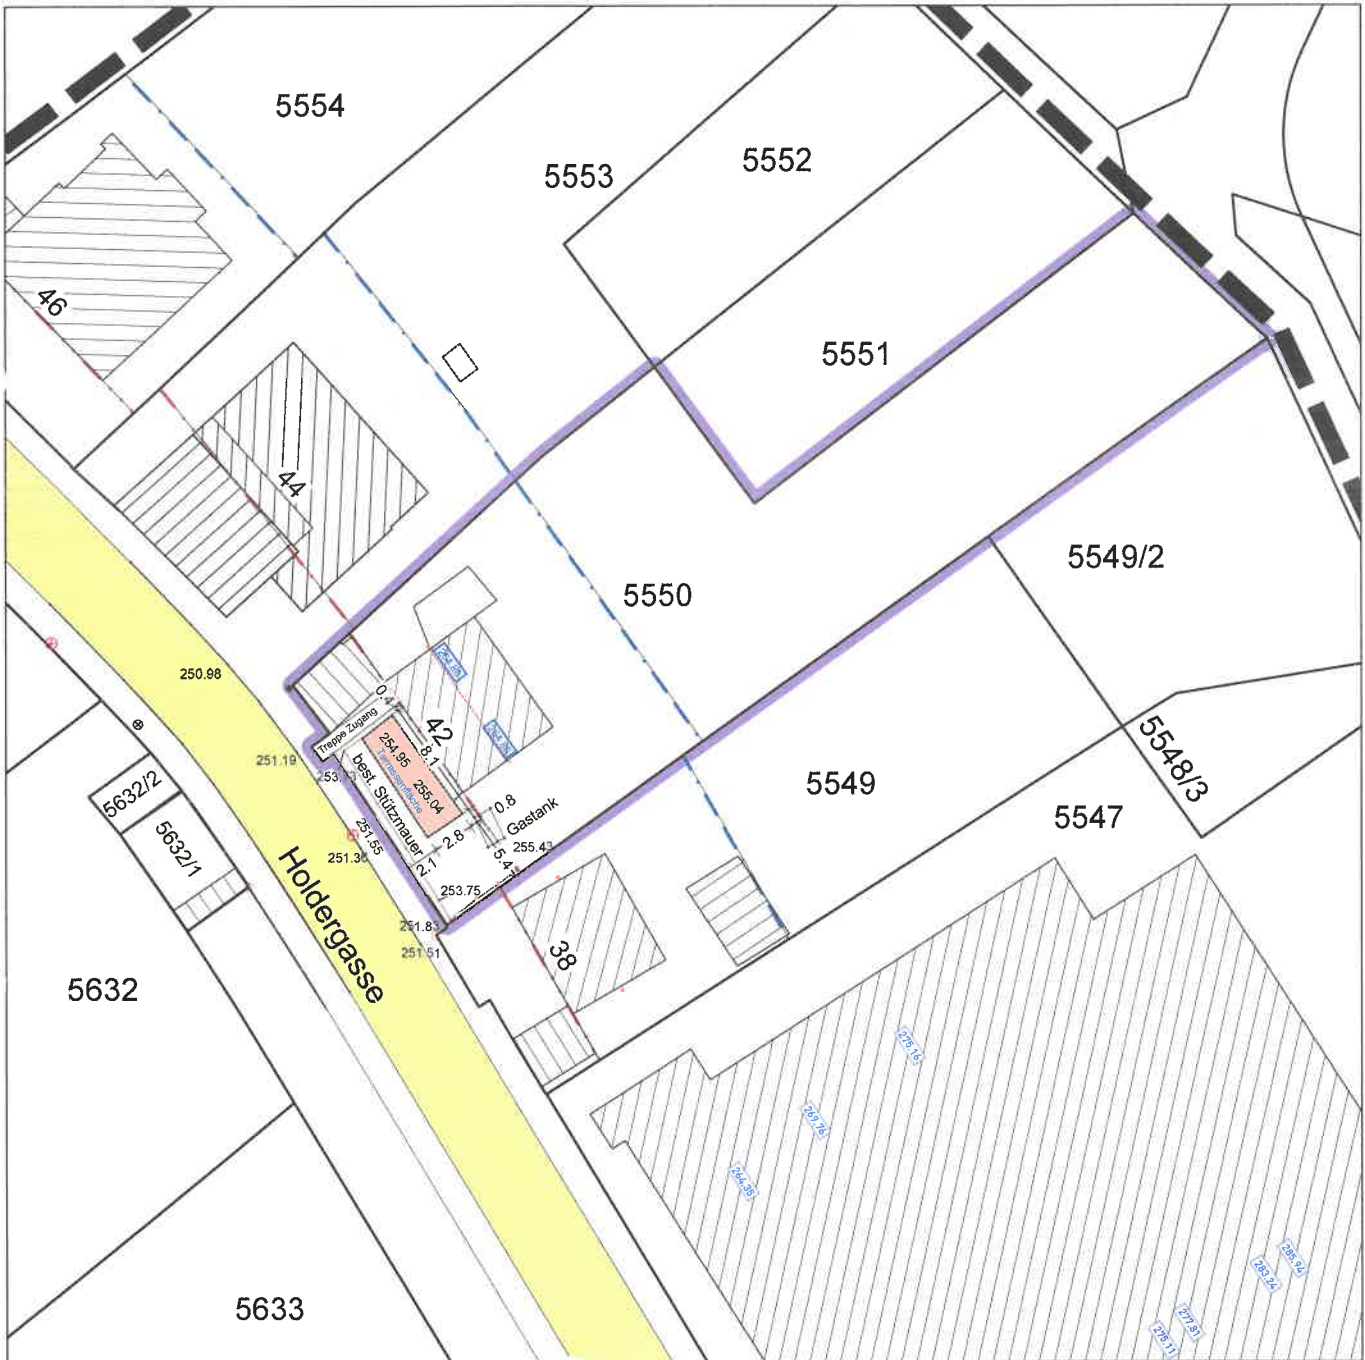


07.08.1964

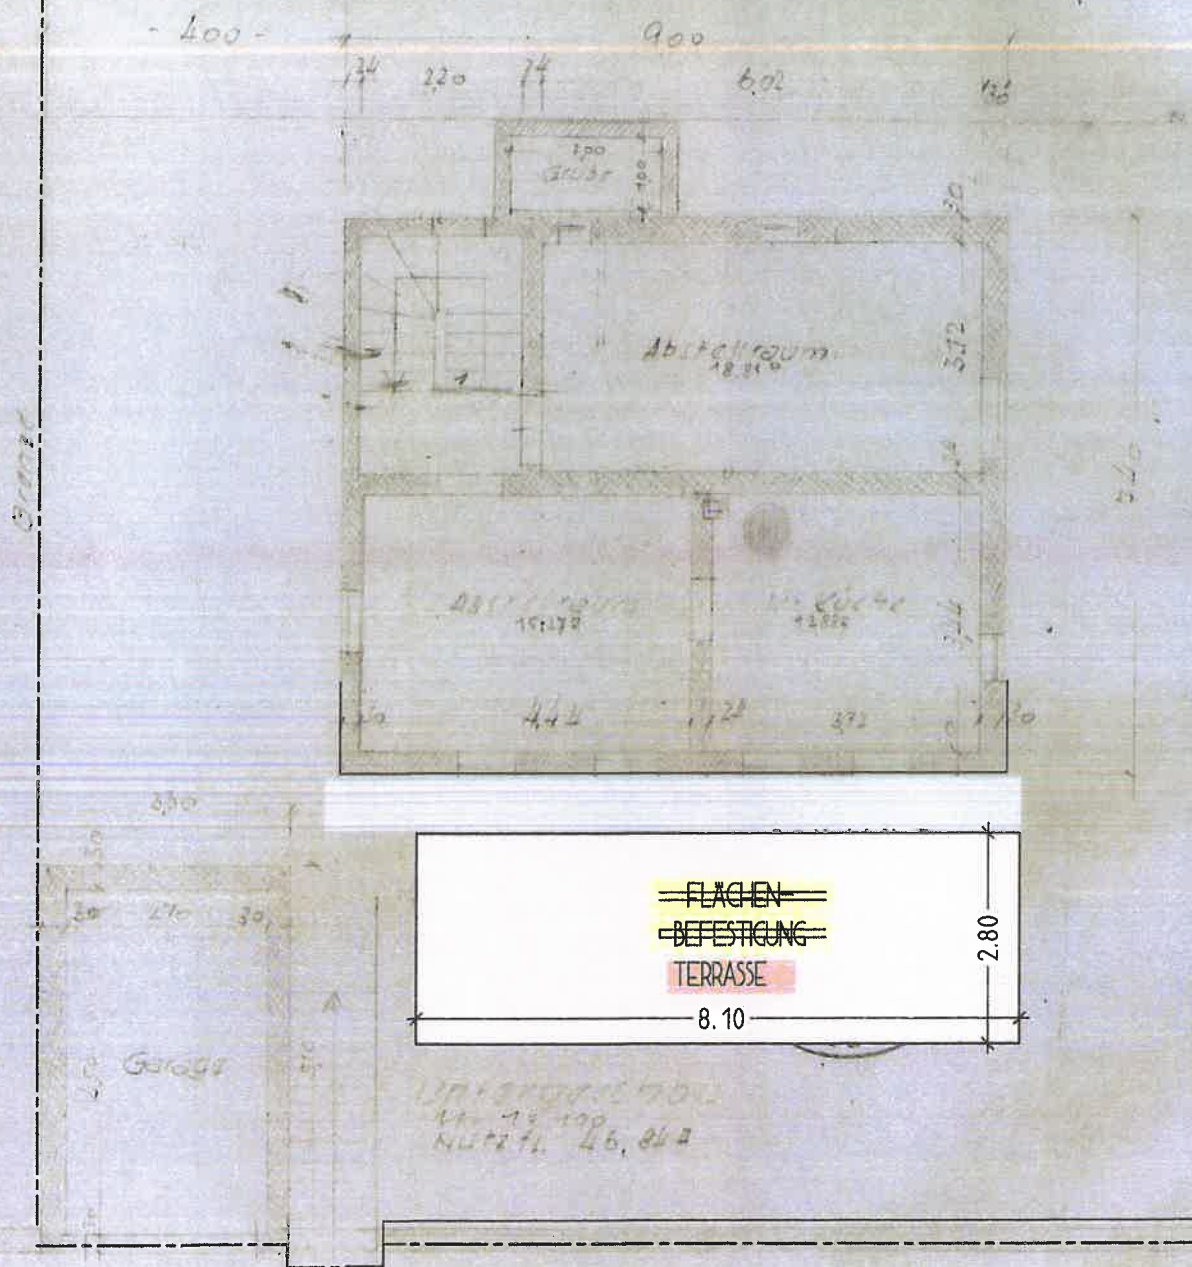

NUTZUNGSÄNDERUNG VON FLÄCHENBEFESTIGUNG ZU TERRASSE
 71701 SCHWIEBERDINGEN, HOLDERGASSE 12, FST 5550

UNTERGESCHOSS


M: 1/100

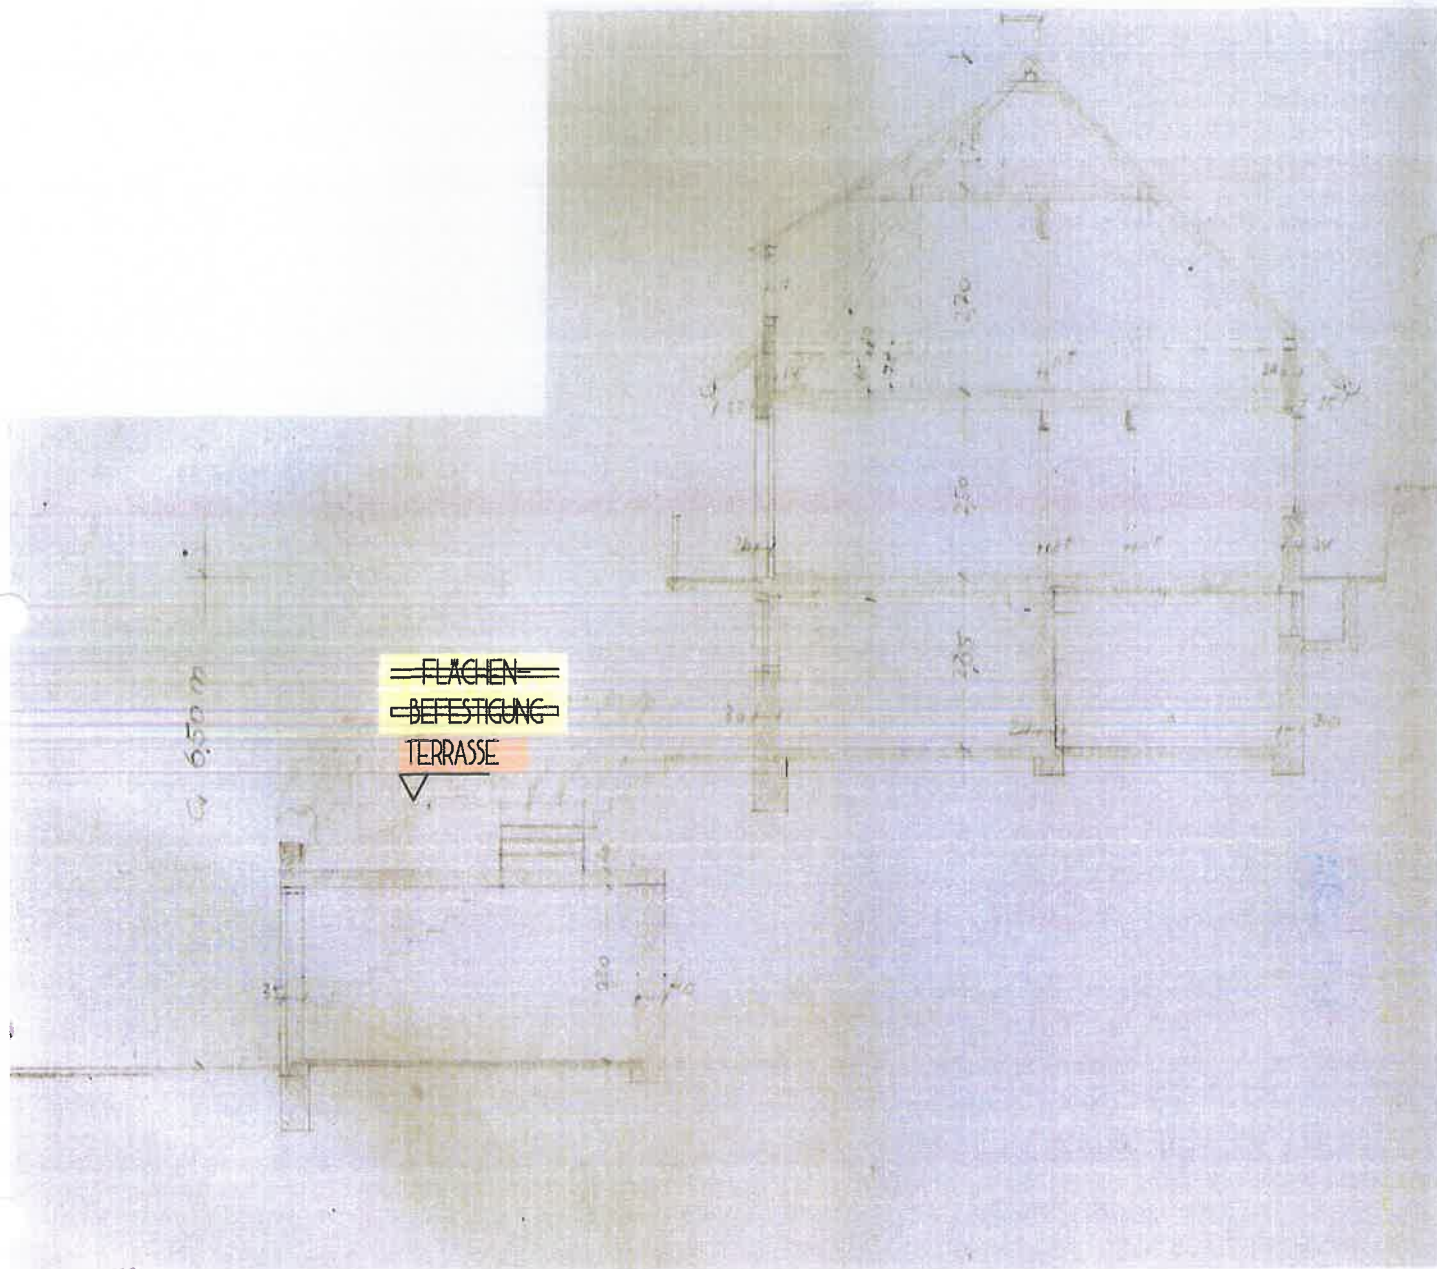

NUTZUNGSÄNDERUNG VON FLÄCHENBEFESTIGUNG ZU TERRASSE
 71701 SCHWIEBERDINGEN, HOLDERGASSE 42, FST 5550

SCHNITT

M: 1/100

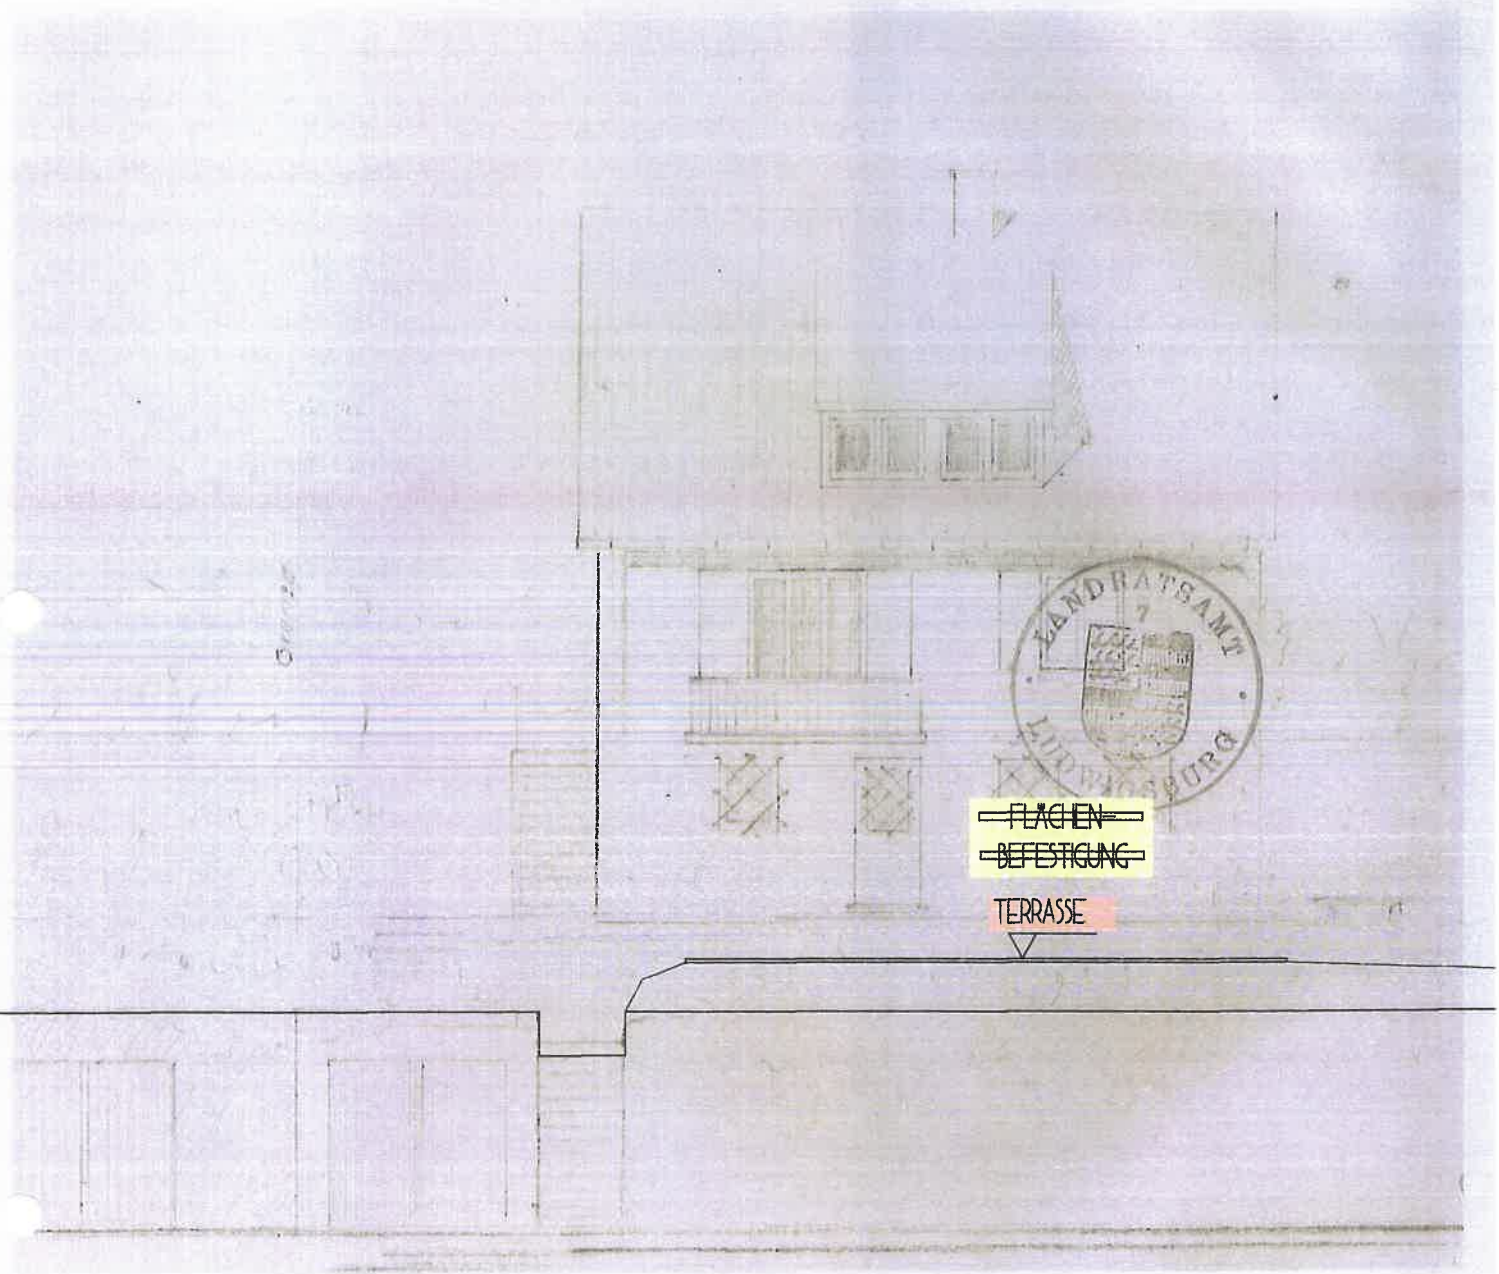

NUTZUNGSÄNDERUNG VON FLÄCHENBEFESTIGUNG ZU TERRASSE
71701 SCHWIEBERDINGEN, HOLDERGASSE 12, FST 5550

SÜDANSICHT

M: 1/100



NUTZUNGSÄNDERUNG VON FLÄCHENBEFESTIGUNG ZU TERRASSE
71701 SCHWIEBERDINGEN, HOLDERGASSE 42, FST 5550

WESTANSICHT

M: 1/100



The drawing shows a two-story house with a gabled roof and a chimney. The facade has several windows. A terrace is indicated on the ground floor. A yellow label with black text is placed over the terrace area, and a red label with black text is placed below it. A line points from the red label to the terrace area.

~~FLÄCHEN~~
~~BEFESTIGUNG~~
TERRASSE

NUTZUNGSÄNDERUNG VON FLÄCHENBEFESTIGUNG ZU TERRASSE
71701 SCHWIEBERDINGEN, HOLDERGASSE 42, FST 5550

OSTANSICHT

M: 1/100