


**zeichnerischer Teil zum Bauantrag
nach § 4 LBOVVO**

Kreis: Ludwigsburg
Gemeinde: Schwieberdingen
Gemarkung: Schwieberdingen

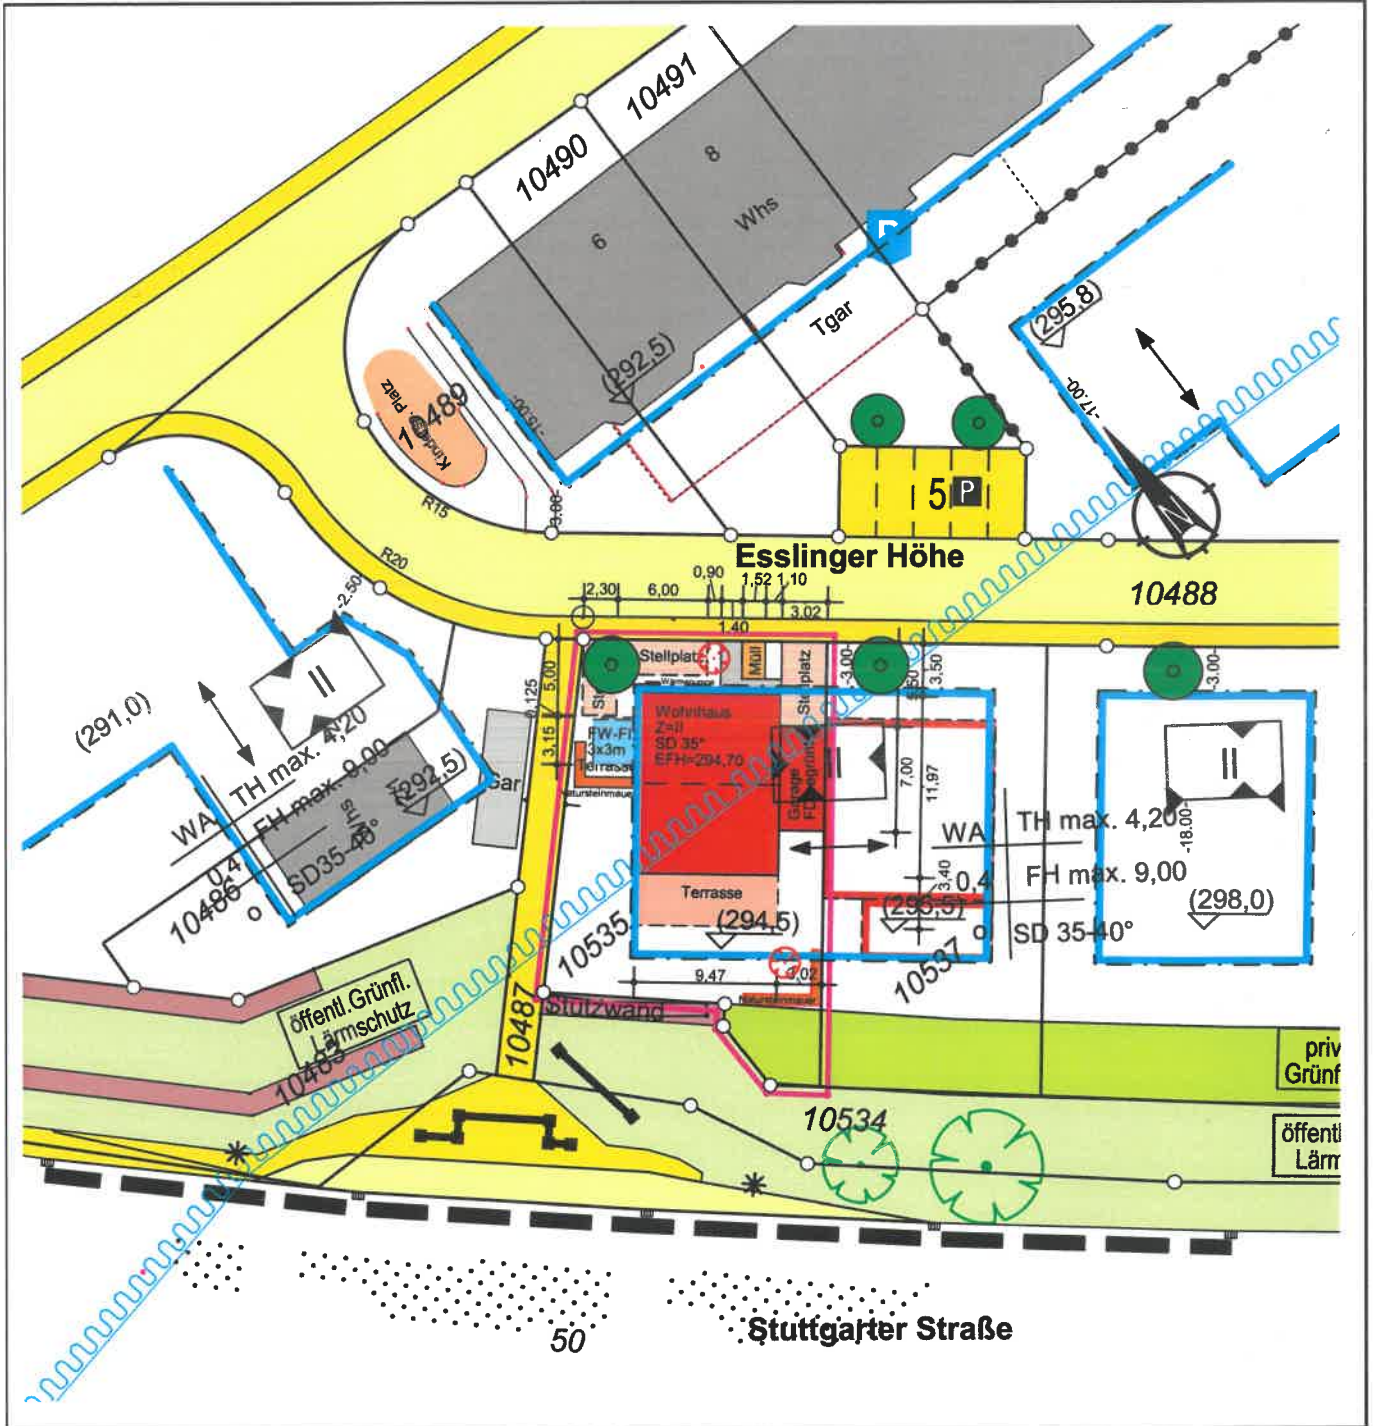



unterirdische Versorgungsleitungen und
dgl. sind dem Planfertiger nicht bekannt
und im vorliegenden Plan nicht enthalten


Zeichenerklärung:
Höhenzahlen in Klammer = projizierte Höhen
Höhenzahlen ohne Klammer = bestehende Höhen


gefertigt: 27.01.2023

Maßstab 1:500

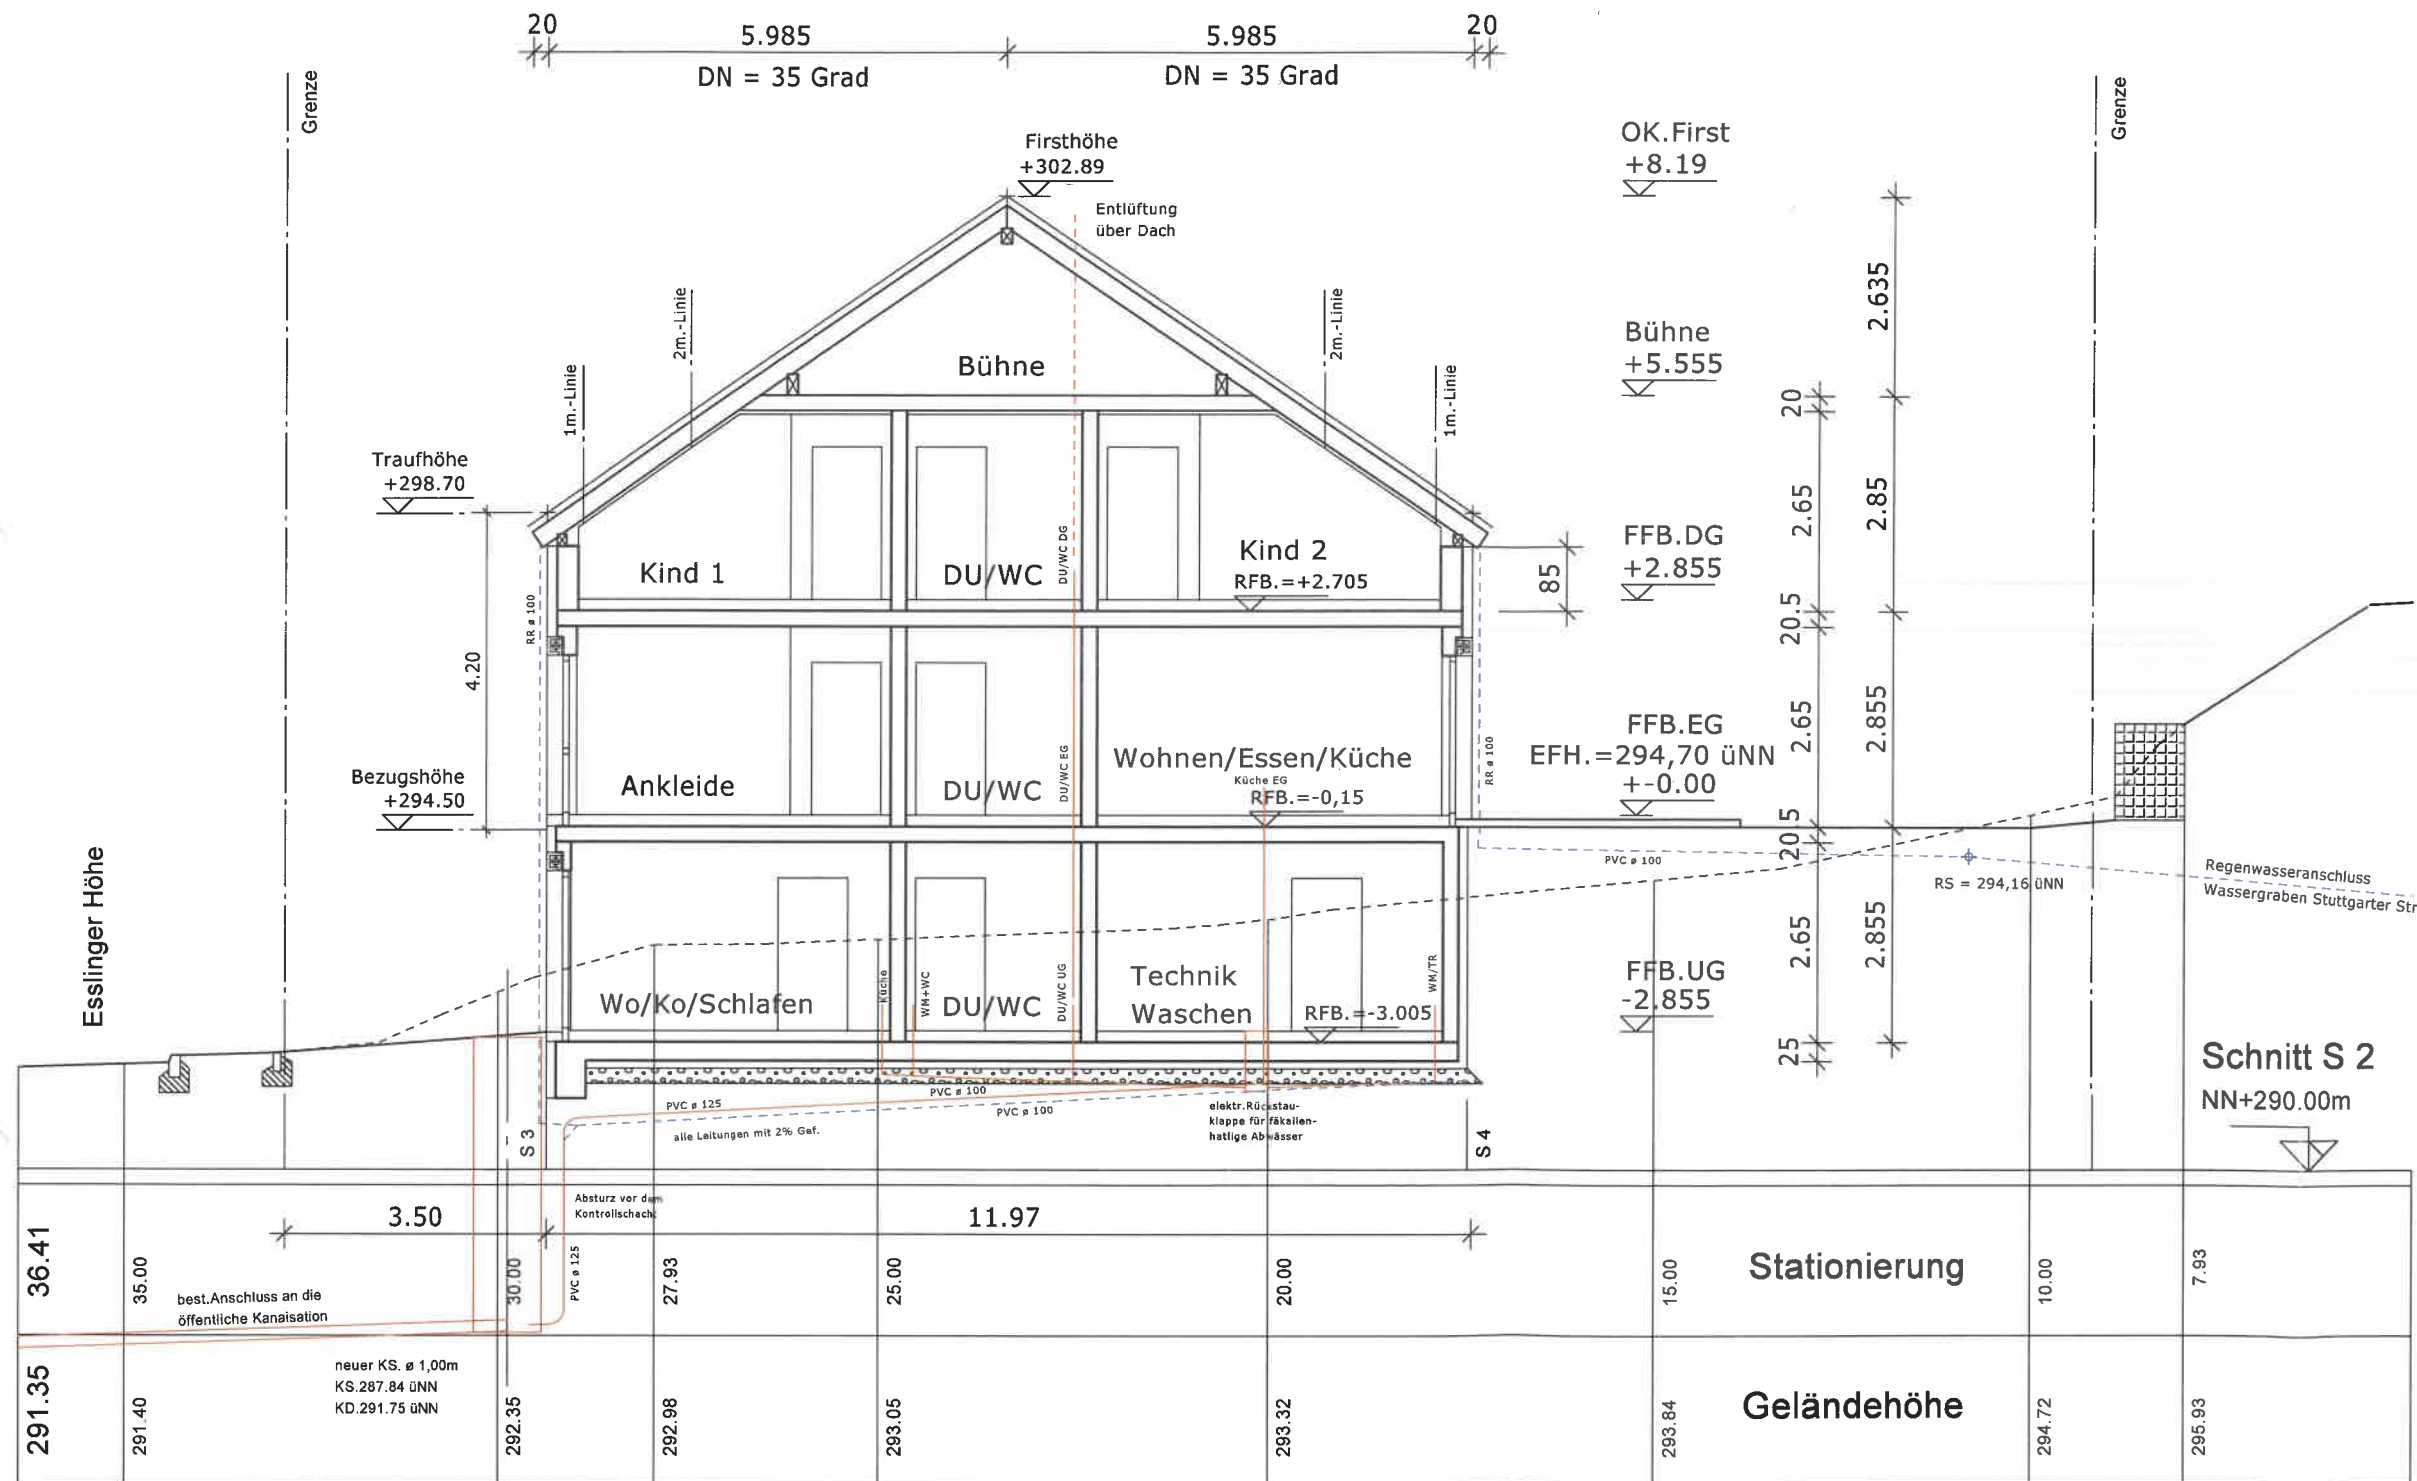

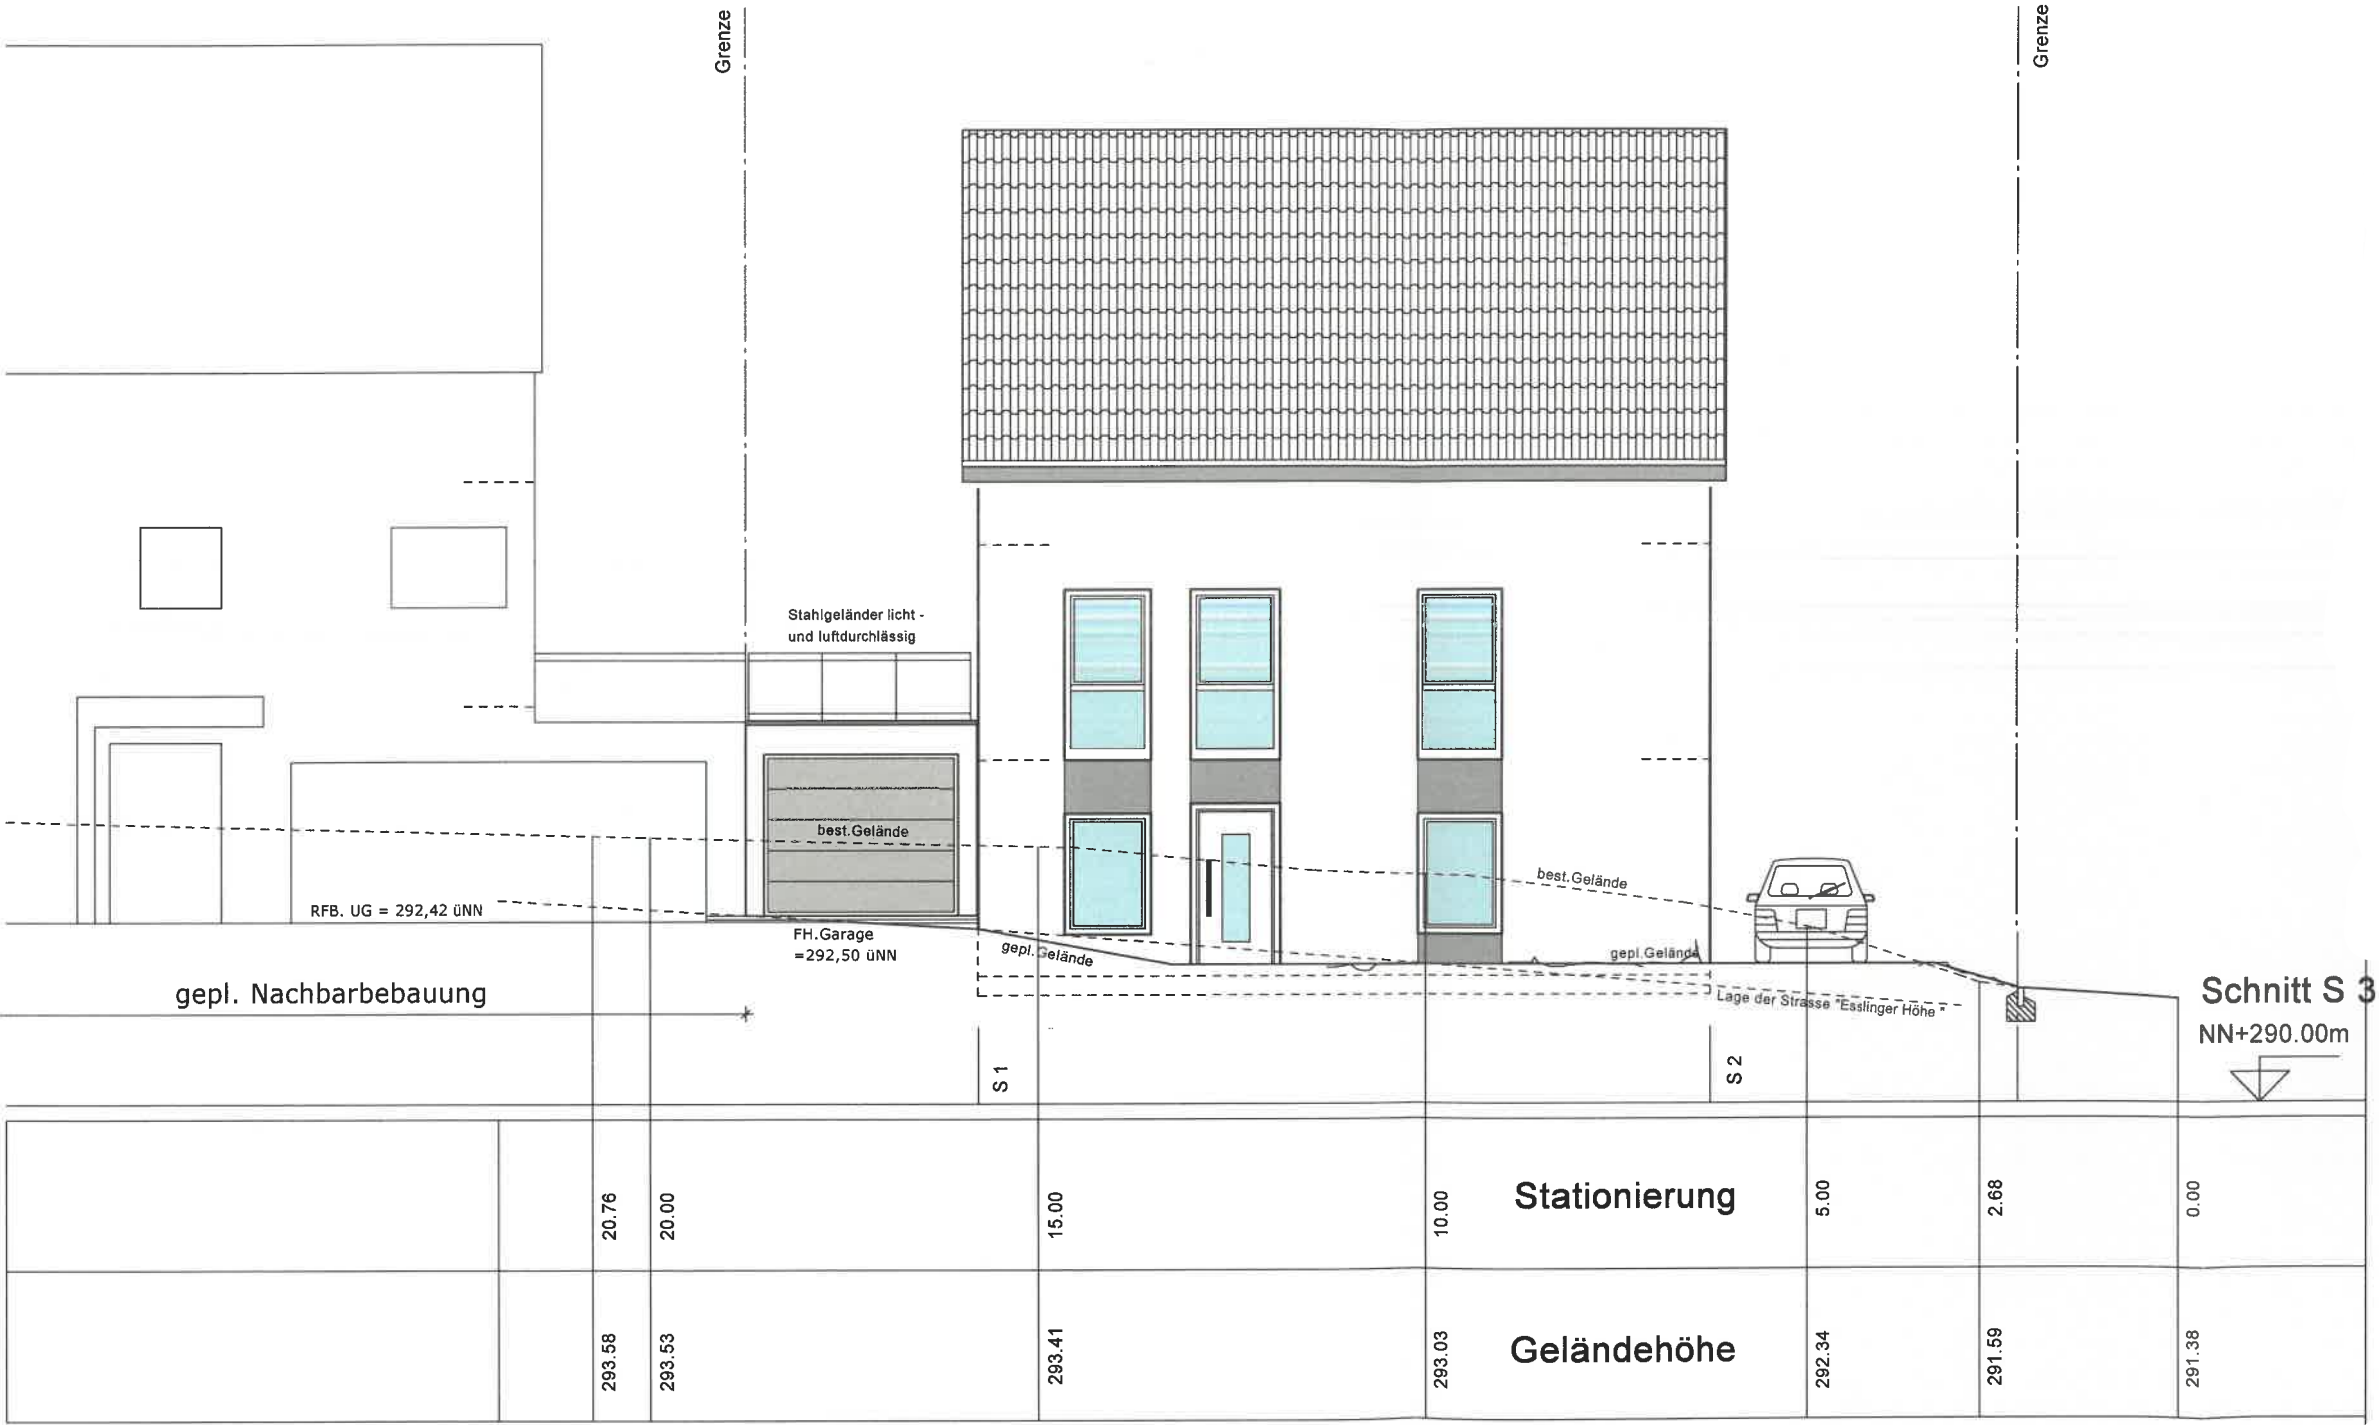

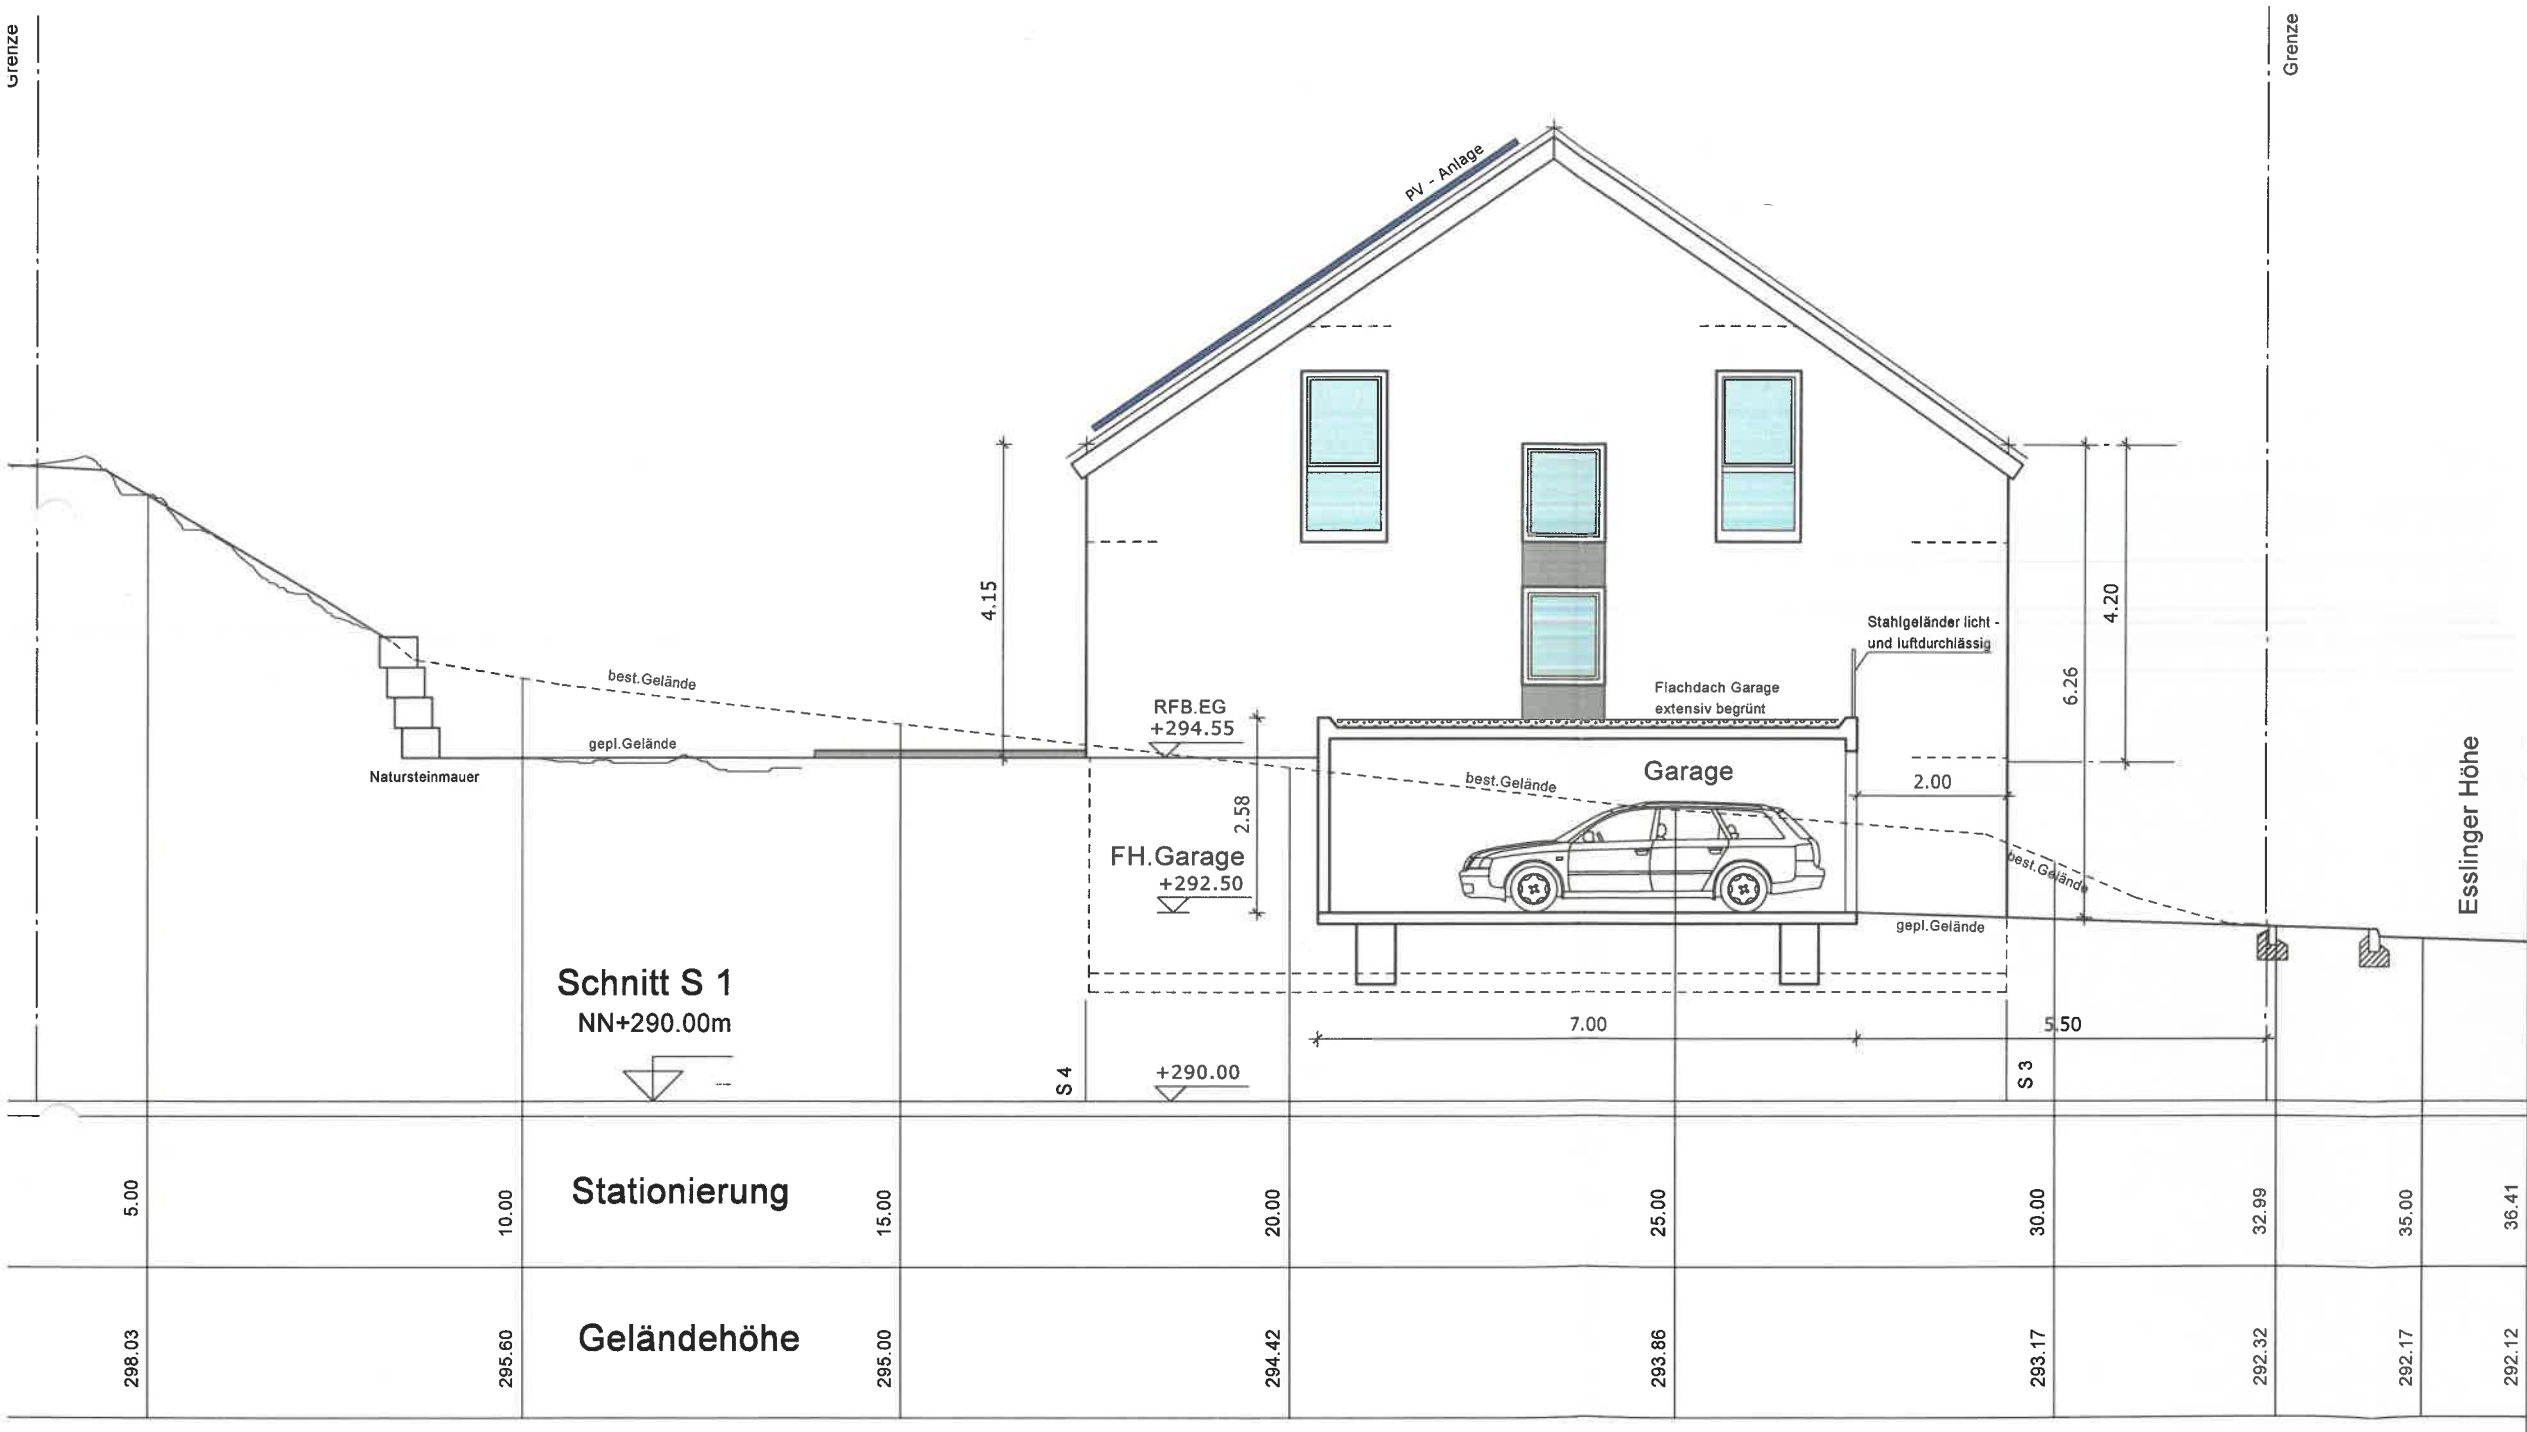

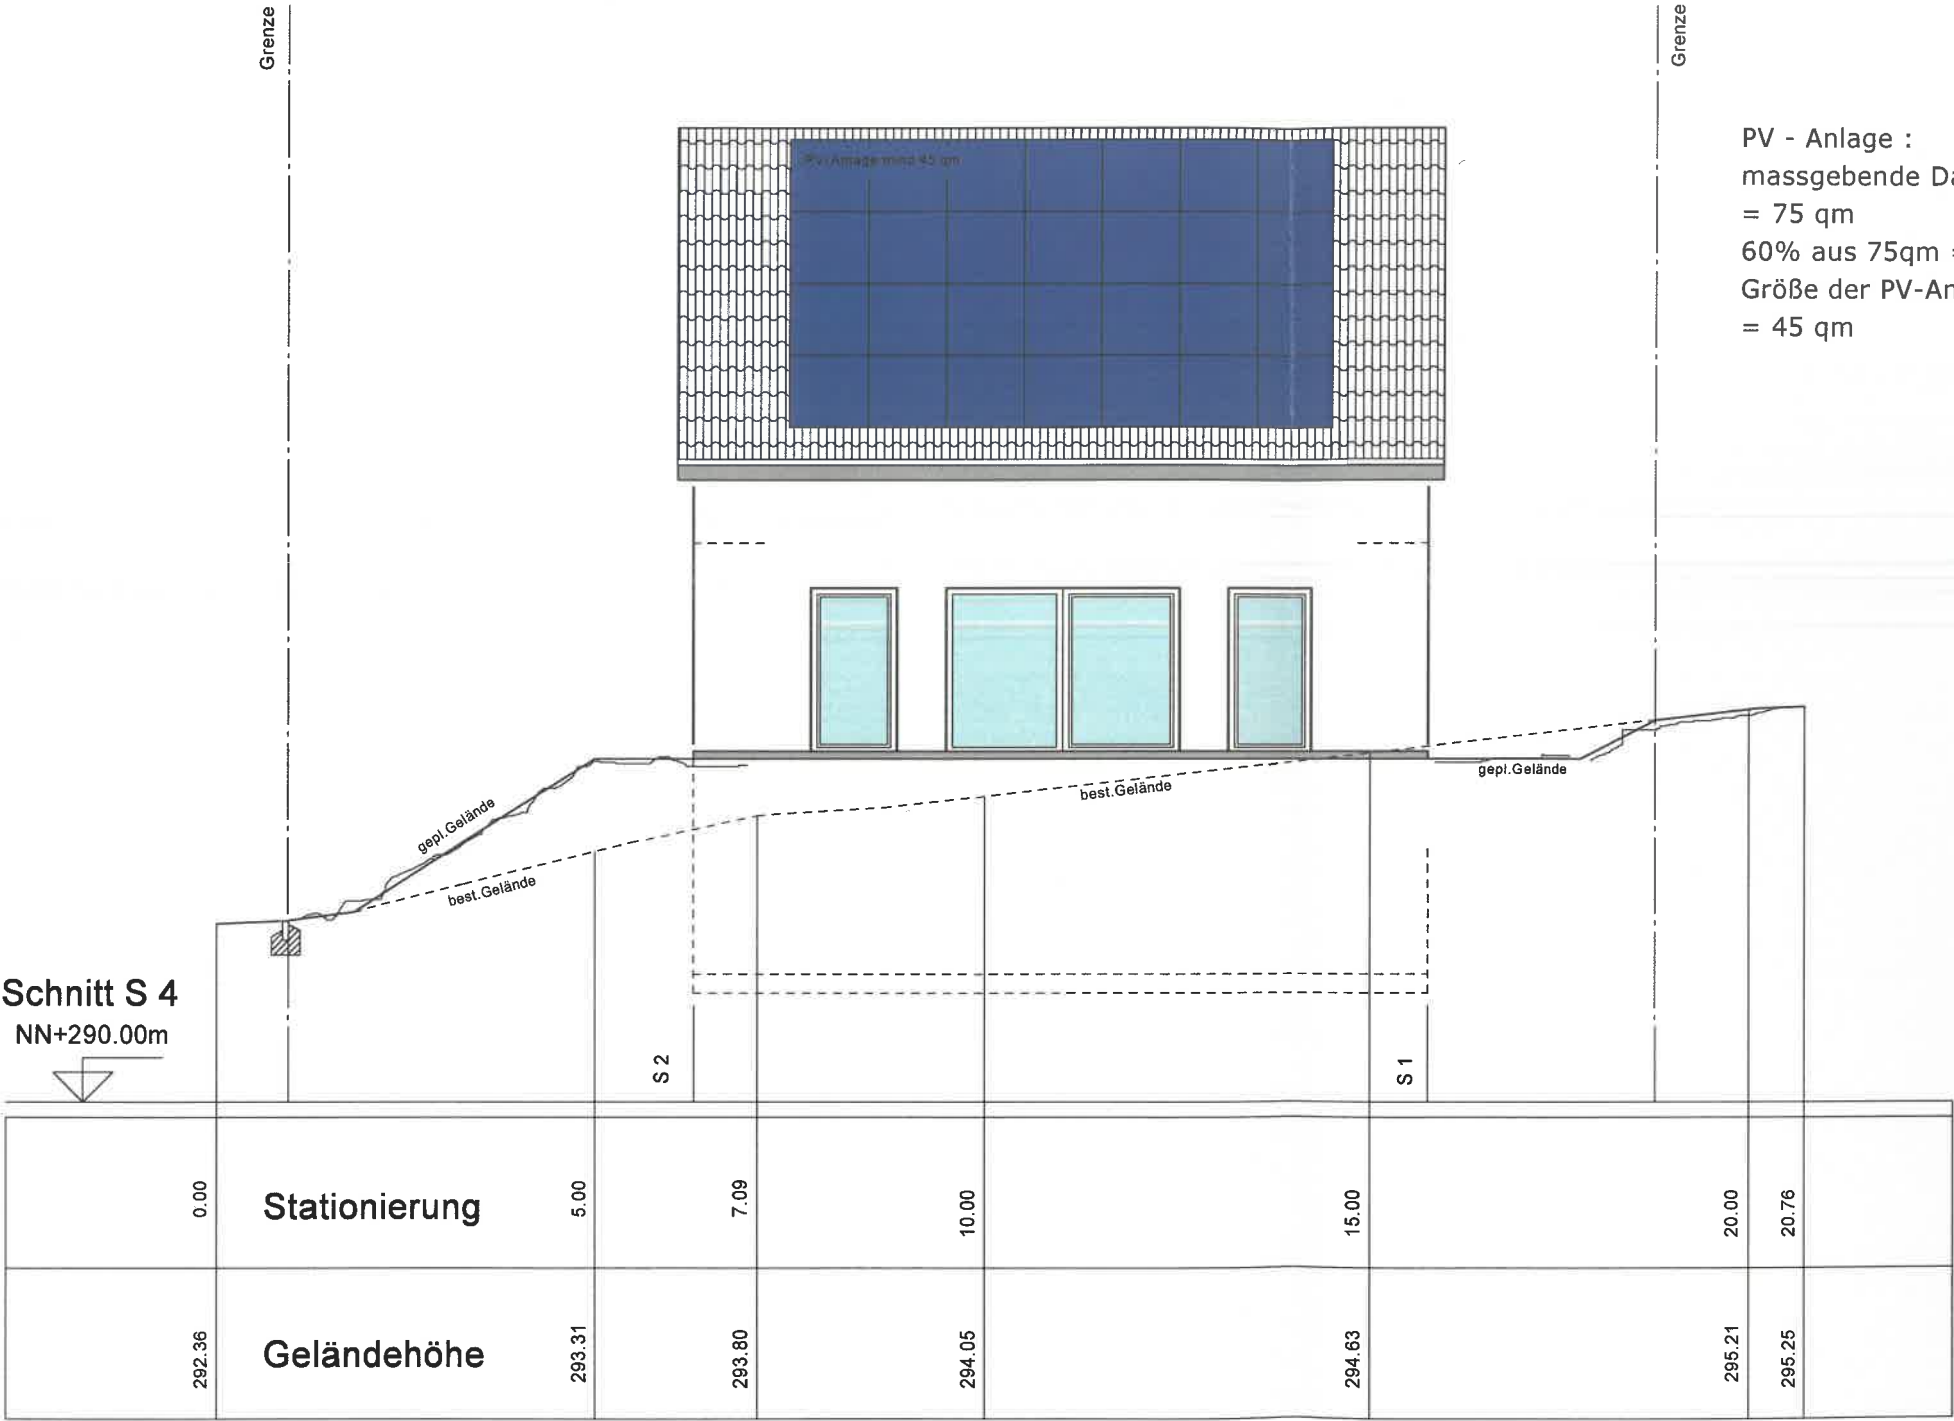

PV - Anlage :
massgebende Dachfläche
= 75 qm
60% aus 75qm =
Größe der PV-Anlage
= 45 qm

