



Gemeinde Schwieberdingen

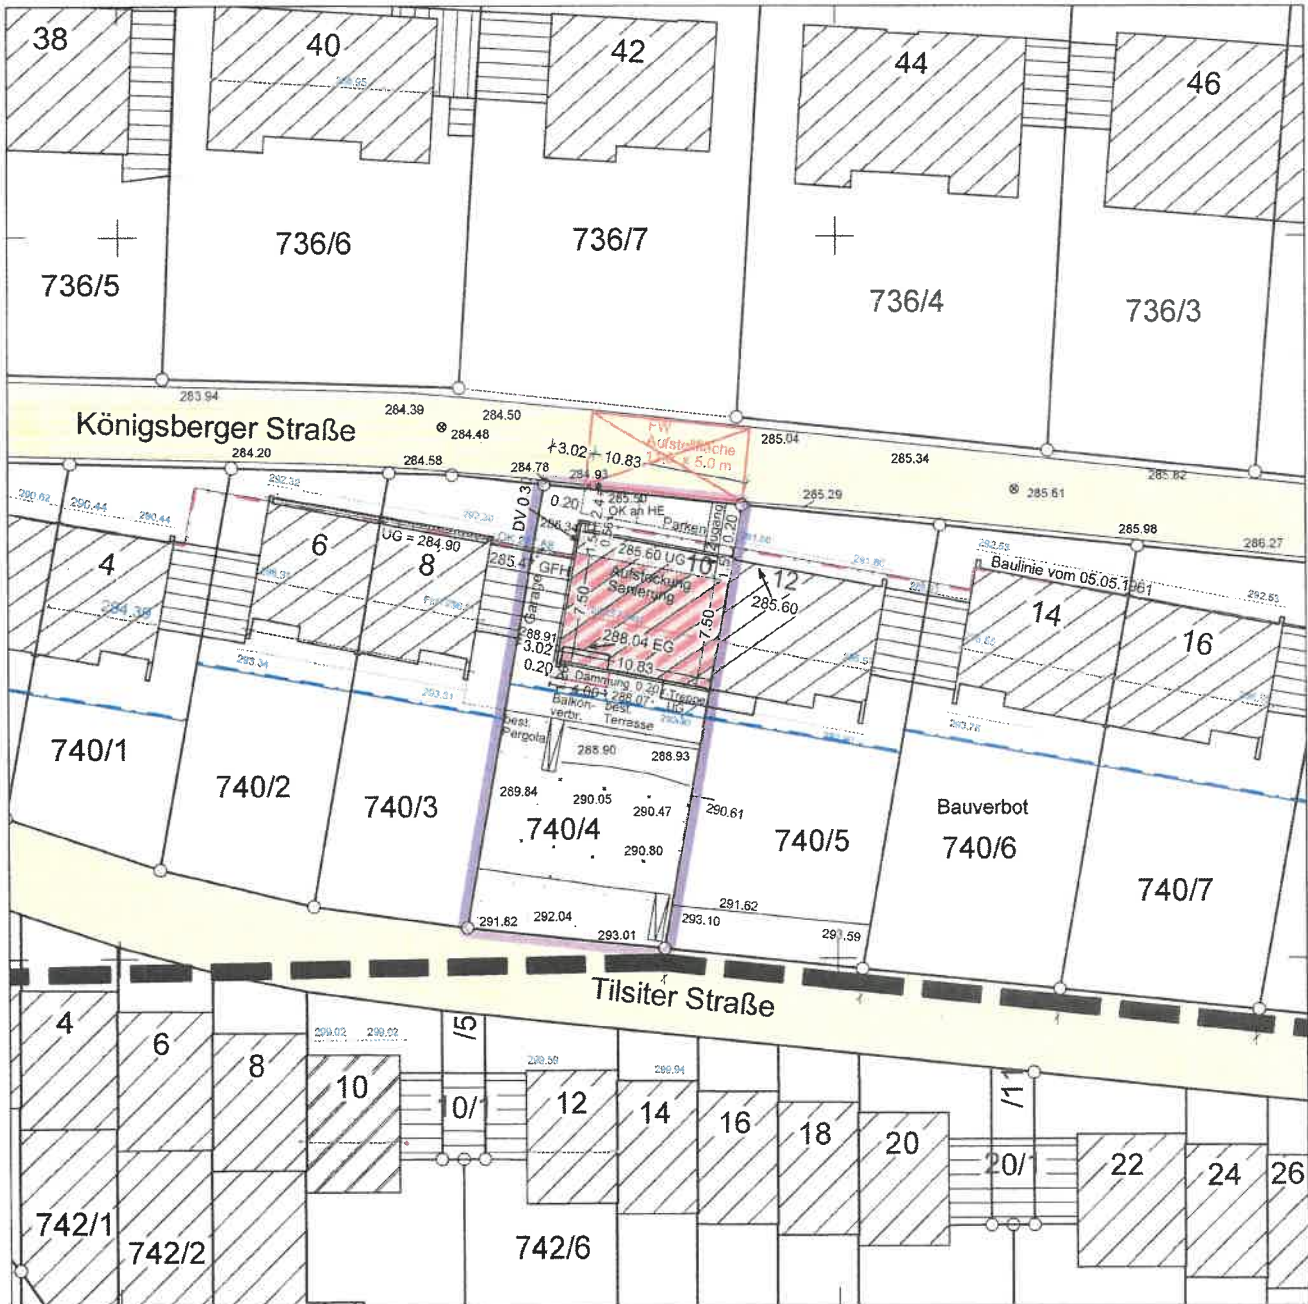

Deckblattänderung vom 30.01.2023

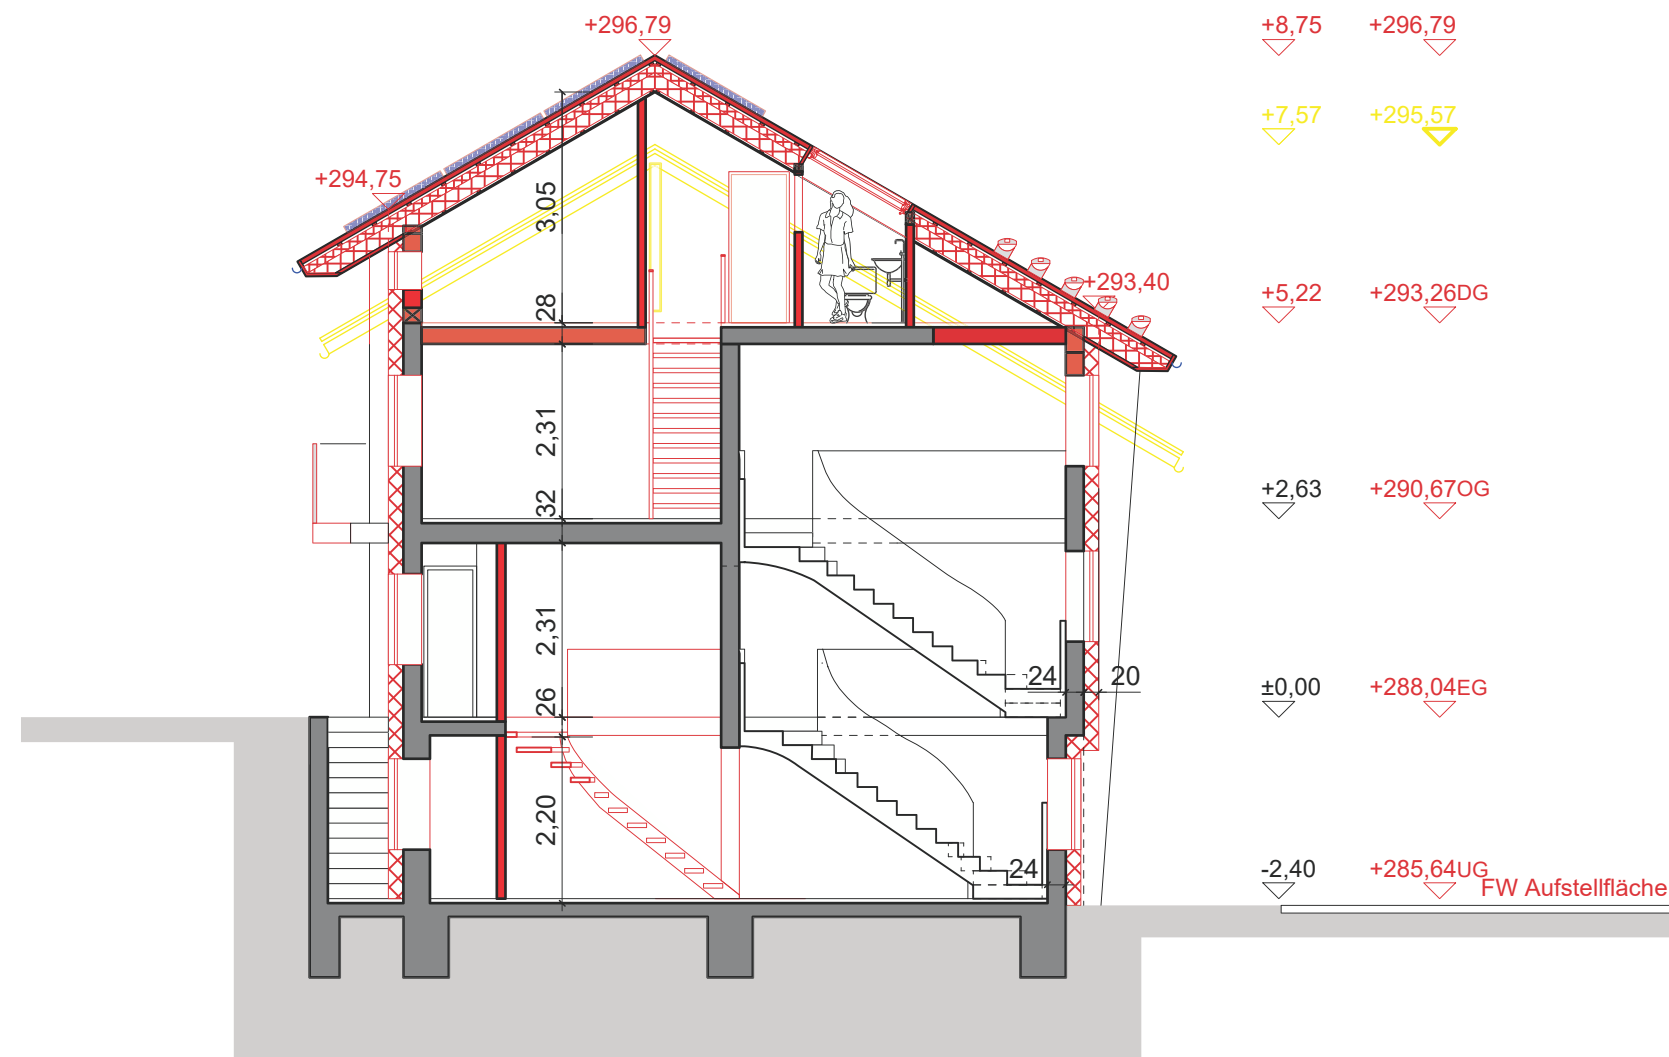


Bauantrag

Bauvorhaben

**Energetische Sanierung,
Renovierung Bestand +
Anhebung des Daches**

Königsberger Straße 10
71701 Schwieberdingen

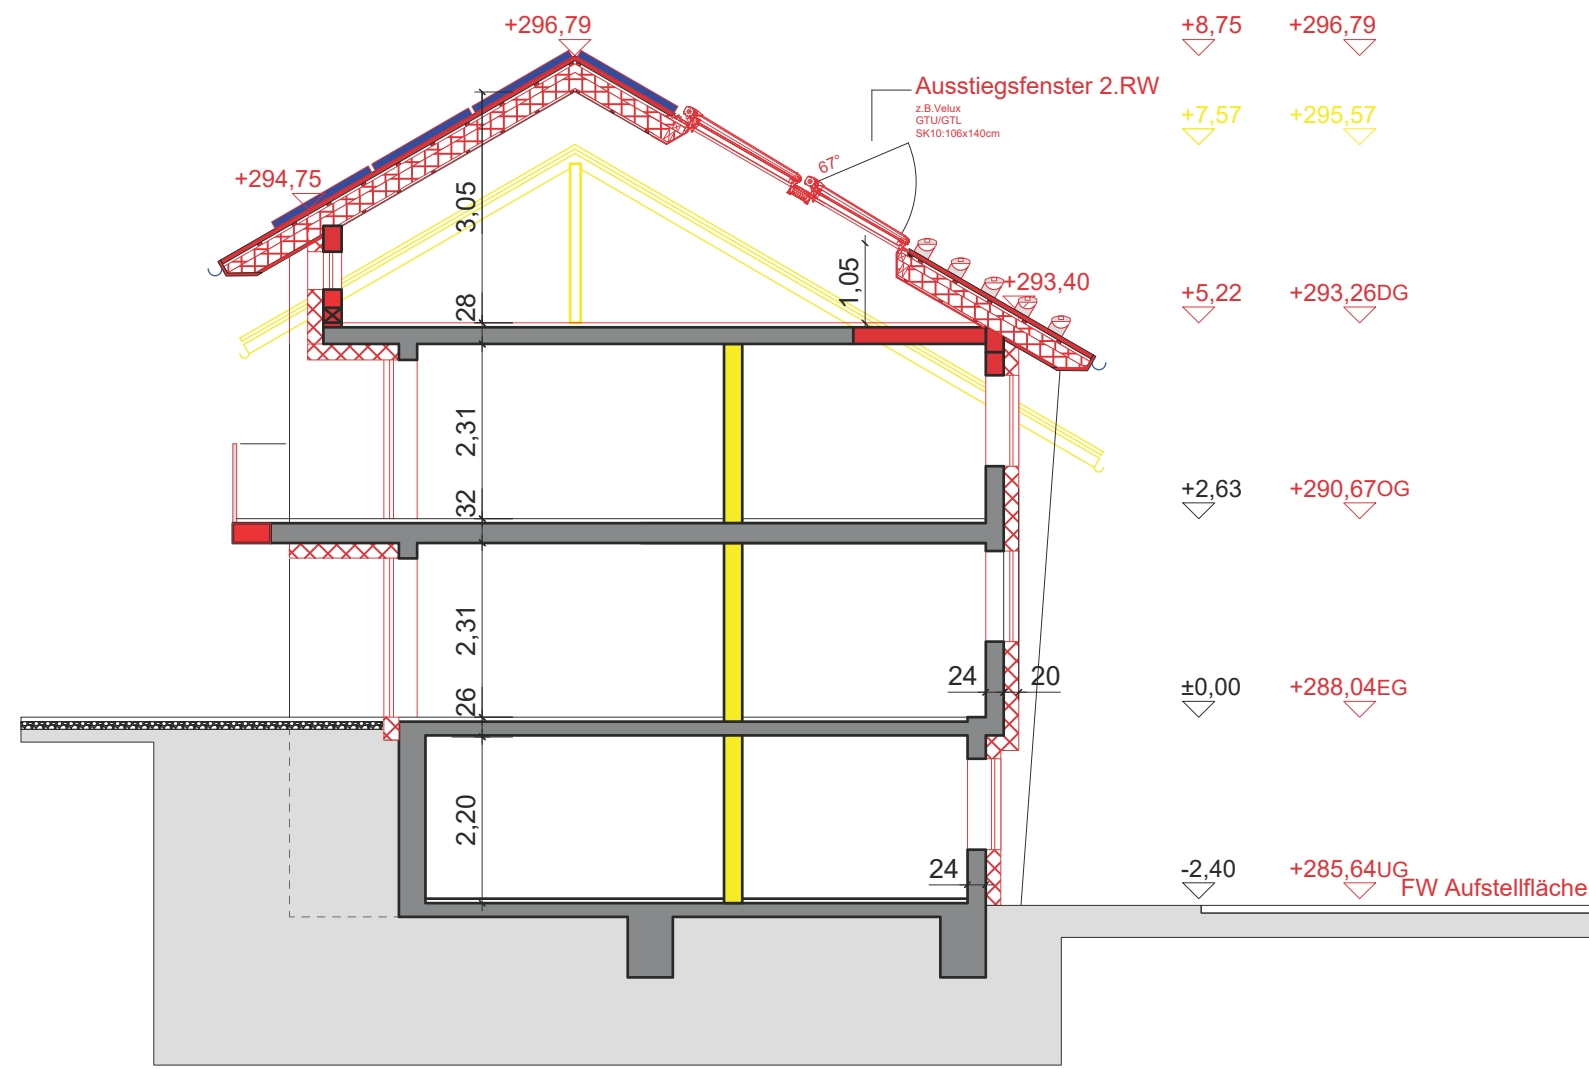


Bauantrag

Bauvorhaben

**Energetische Sanierung,
Renovierung Bestand +
Anhebung des Daches**

Königsberger Straße 10
71701 Schwieberdingen

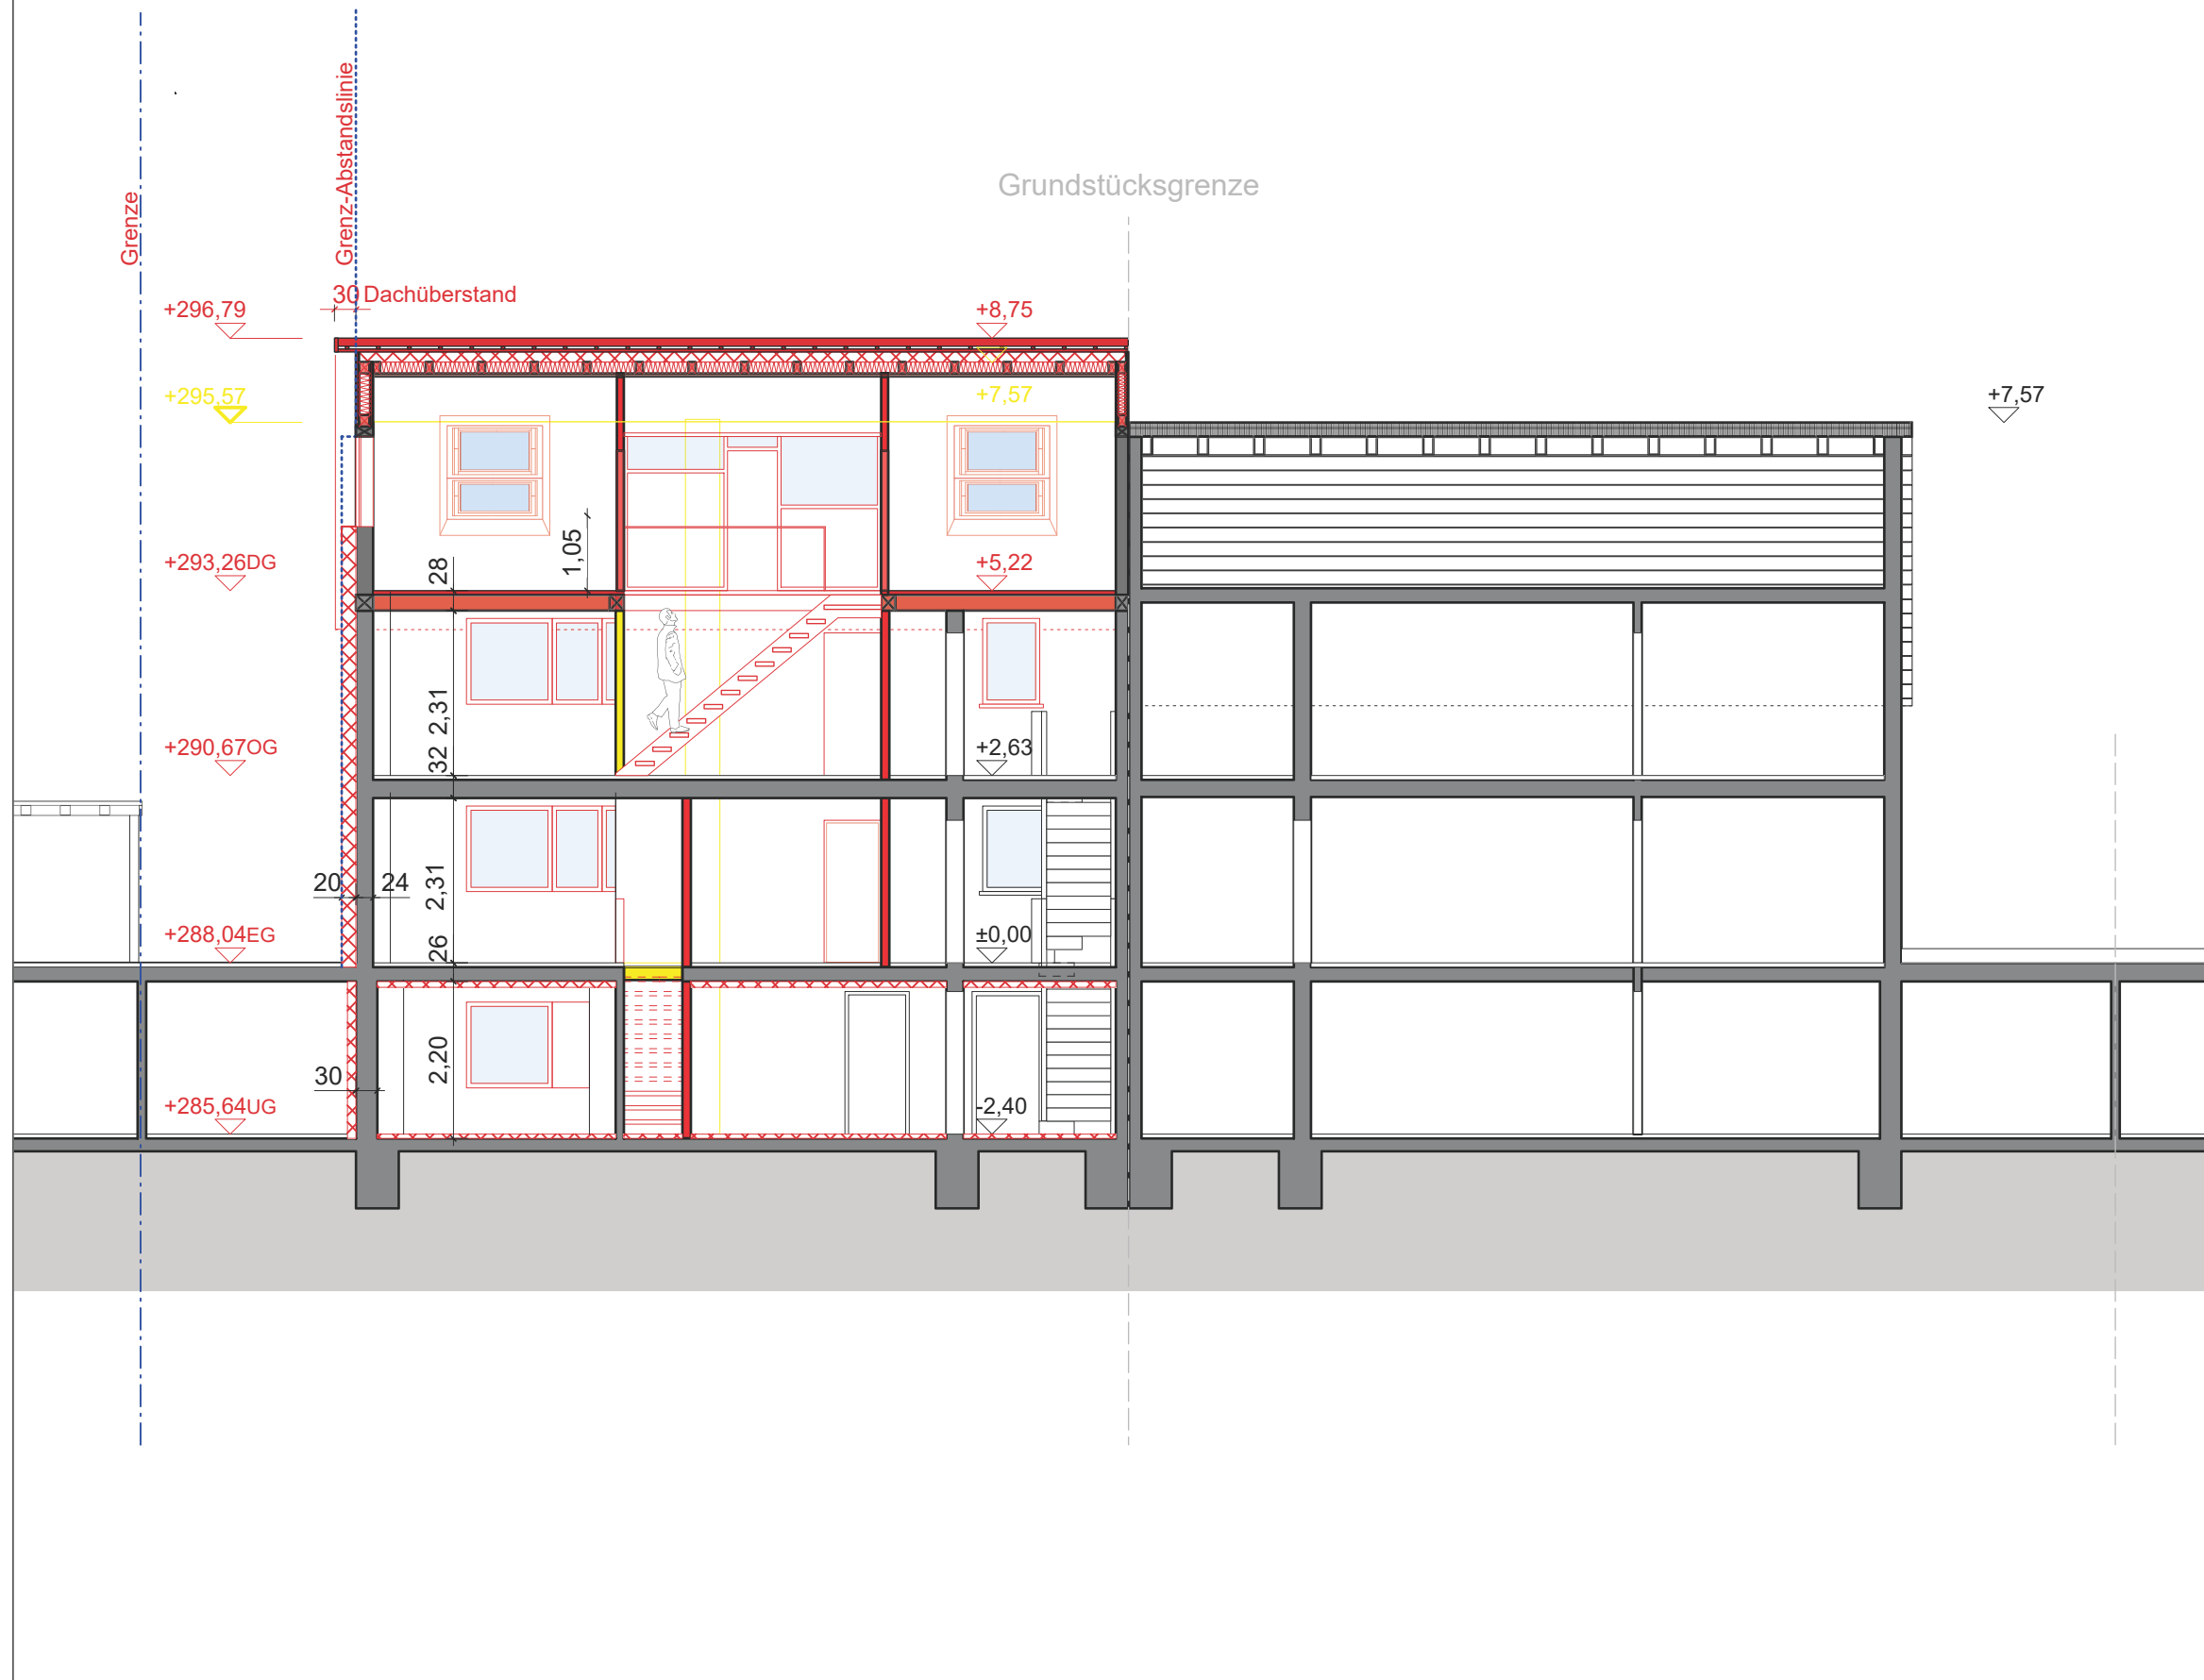


Bauantrag

Bauvorhaben

**Energetische Sanierung,
Renovierung Bestand +
Anhebung des Daches**

Königsberger Straße 10
71701 Schwieberdingen

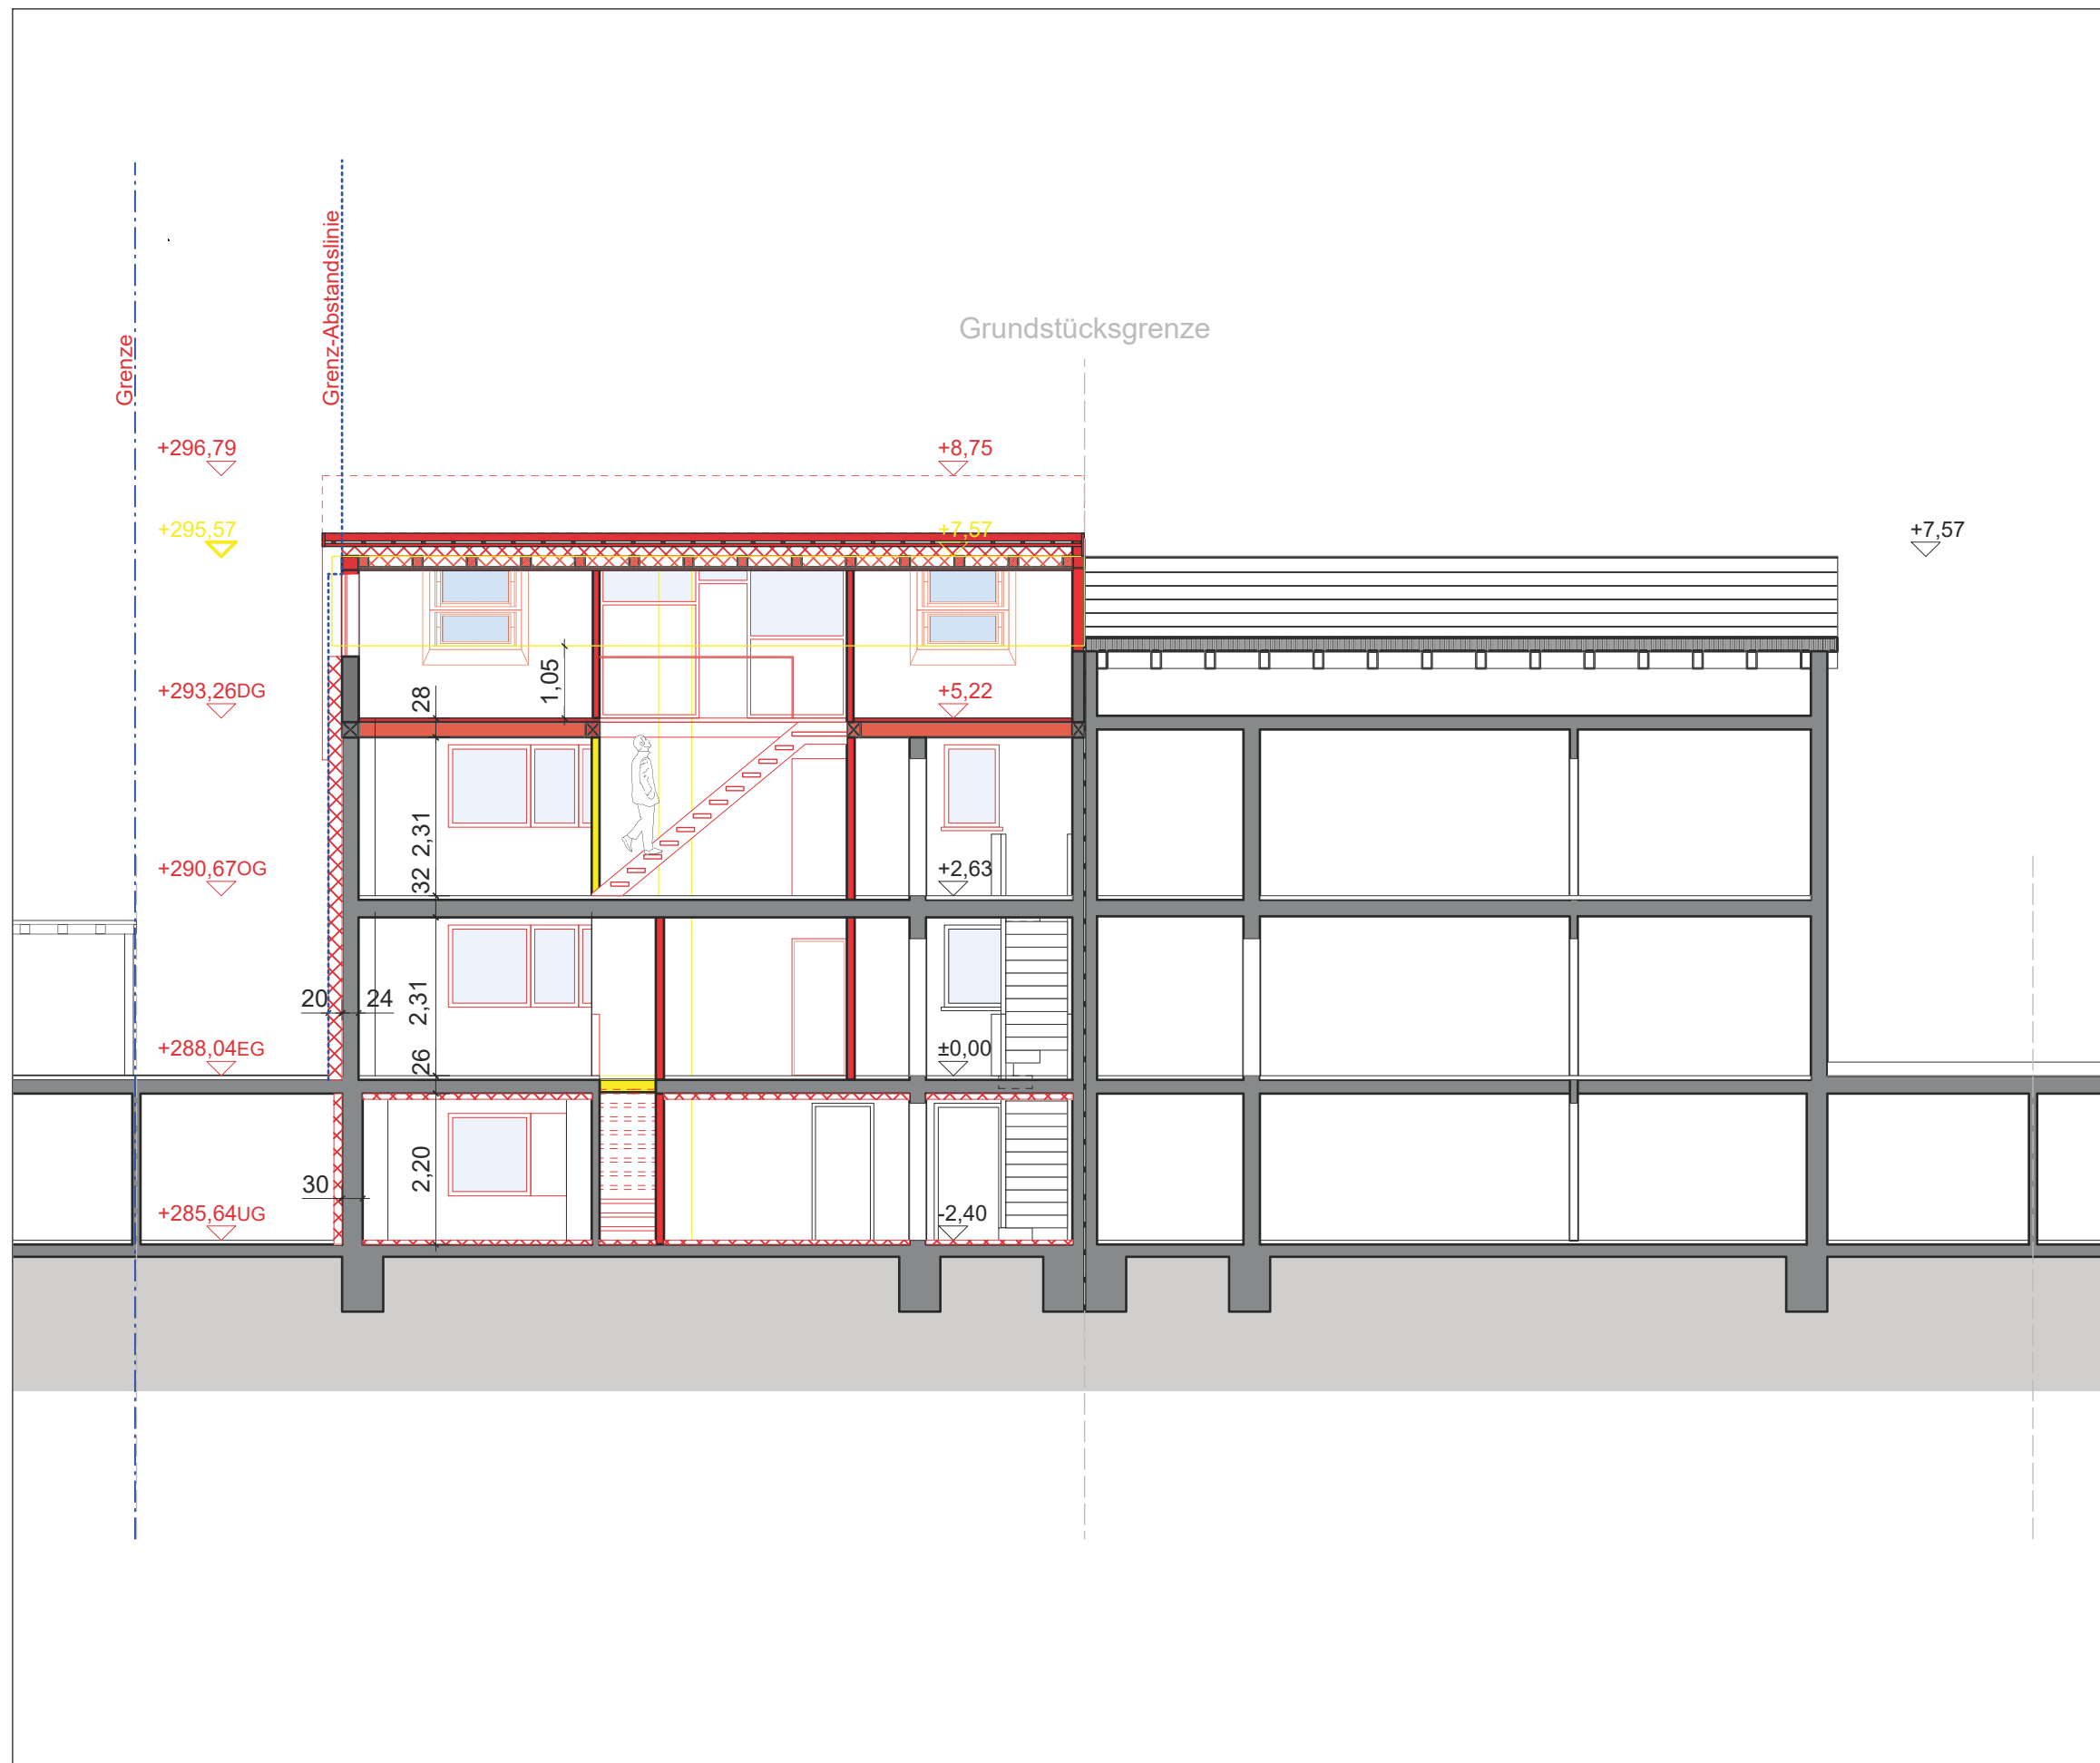

Bauantrag

Bauvorhaben

**Energetische Sanierung,
Renovierung Bestand +
Anhebung des Daches**

Königsberger Straße 10
71701 Schwieberdingen



Bauantrag

Bauvorhaben

**Energetische Sanierung,
Renovierung Bestand +
Anhebung des Daches**
Königsberger Straße 10
71701 Schwieberdingen




Bauantrag

Bauvorhaben

**Energetische Sanierung,
Renovierung Bestand +
Anhebung des Daches**

Königsberger Straße 10
71701 Schwieberdingen

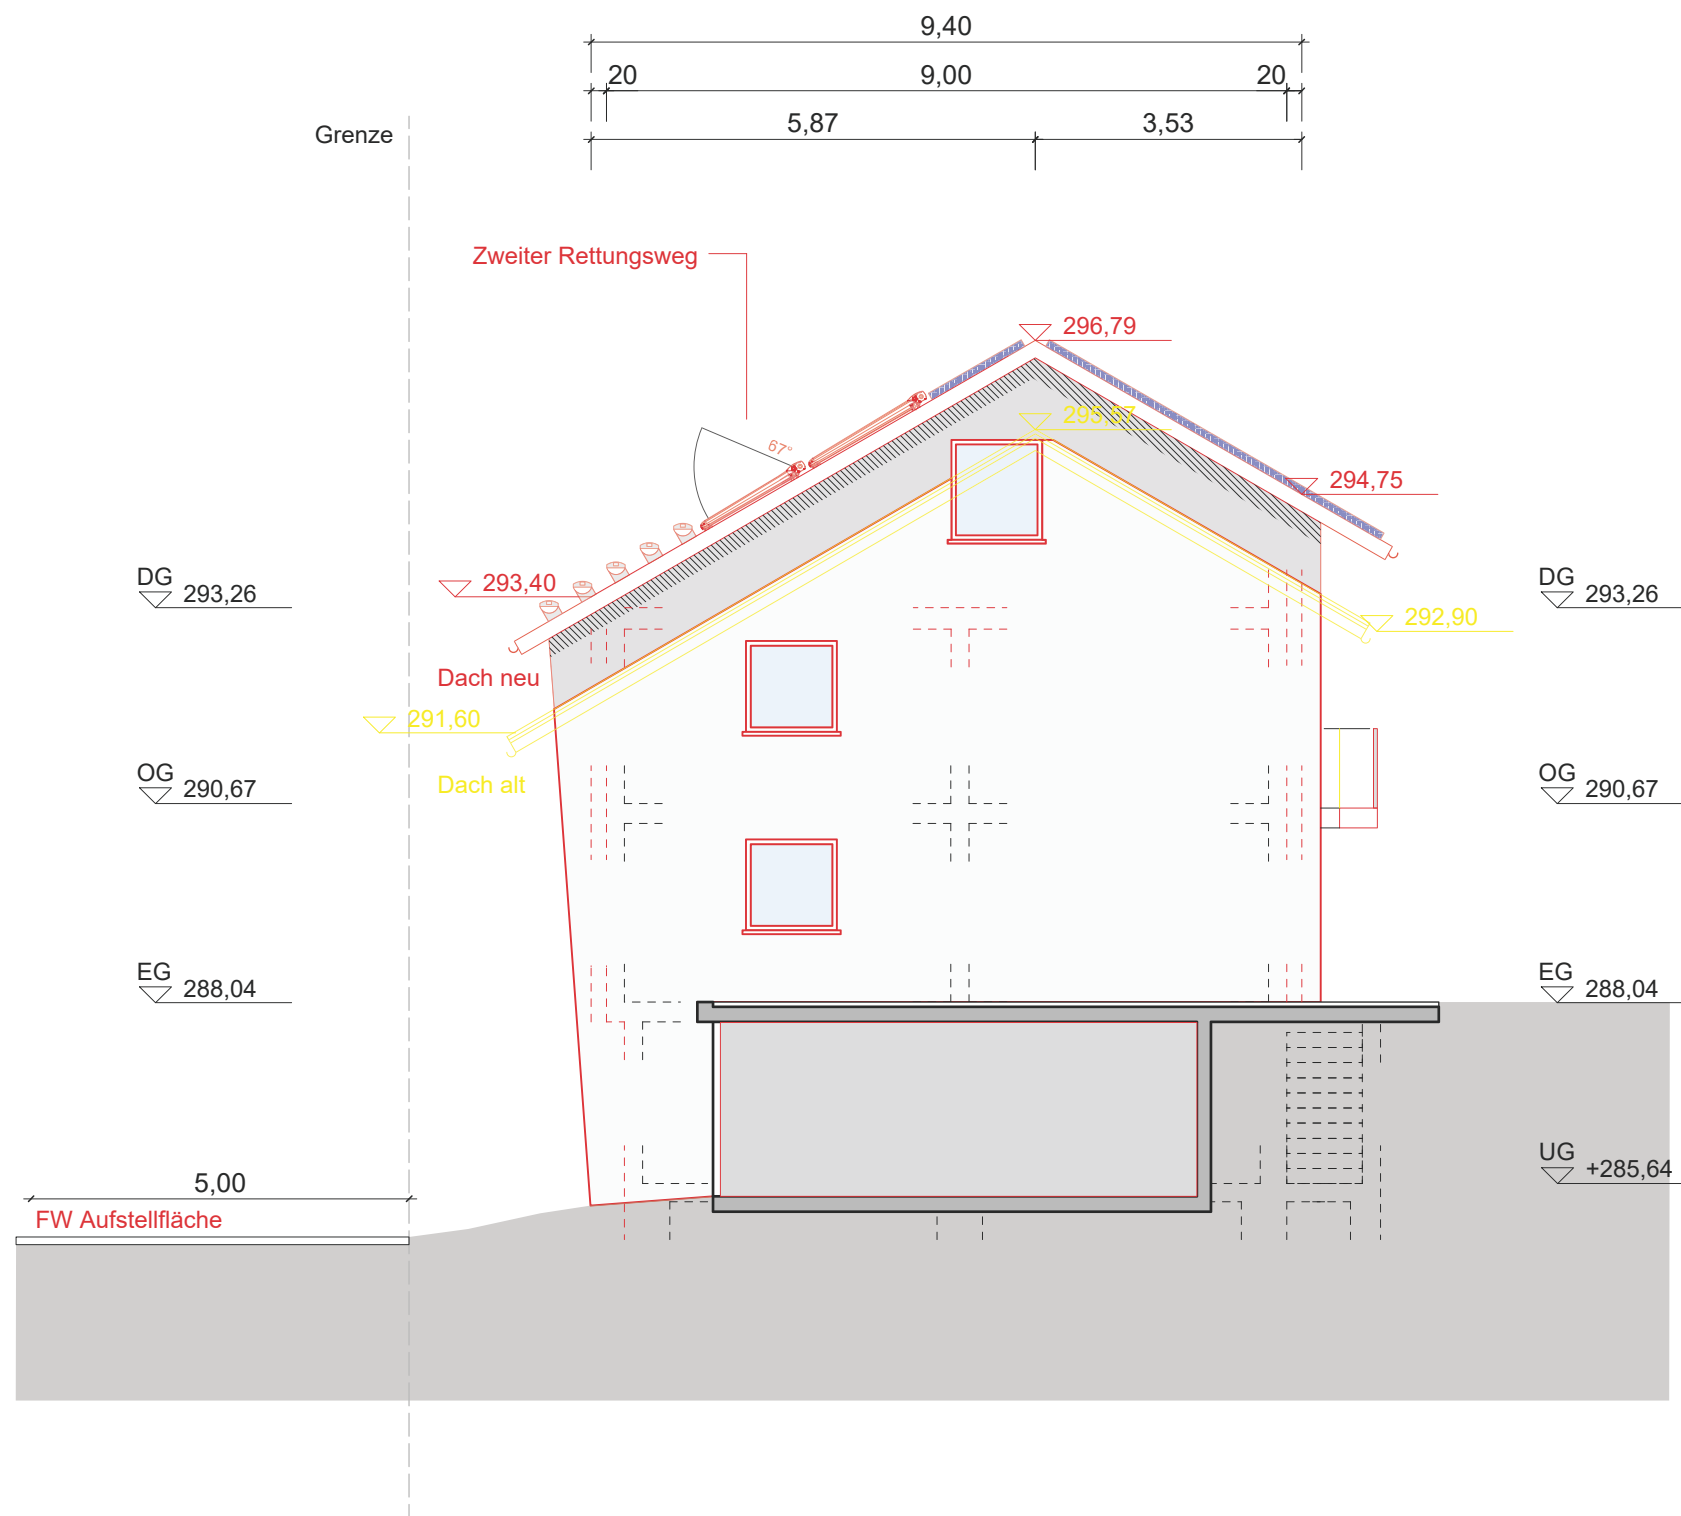

Bauantrag

Bauvorhaben

**Energetische Sanierung,
Renovierung Bestand +
Anhebung des Daches**

Königsberger Straße 10
71701 Schwieberdingen

