


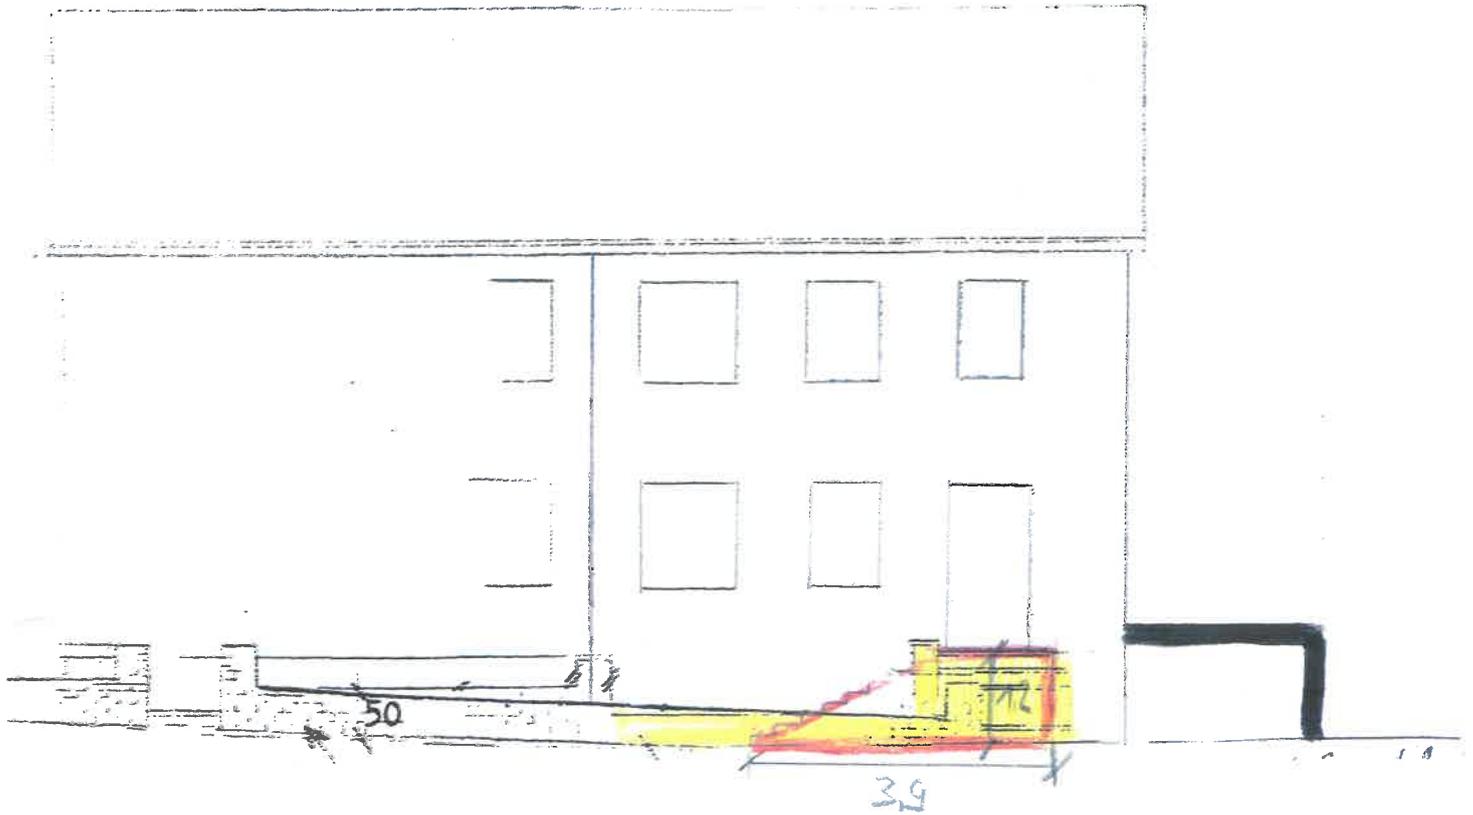


Vorhaben: Vorgartenfläche Haydenweg 14 inkl. Treppenaufgang




FLST: 477/1

Vorhaben: Vorgartenfläche Haydnweg 14 inkl. Treppenaufgang

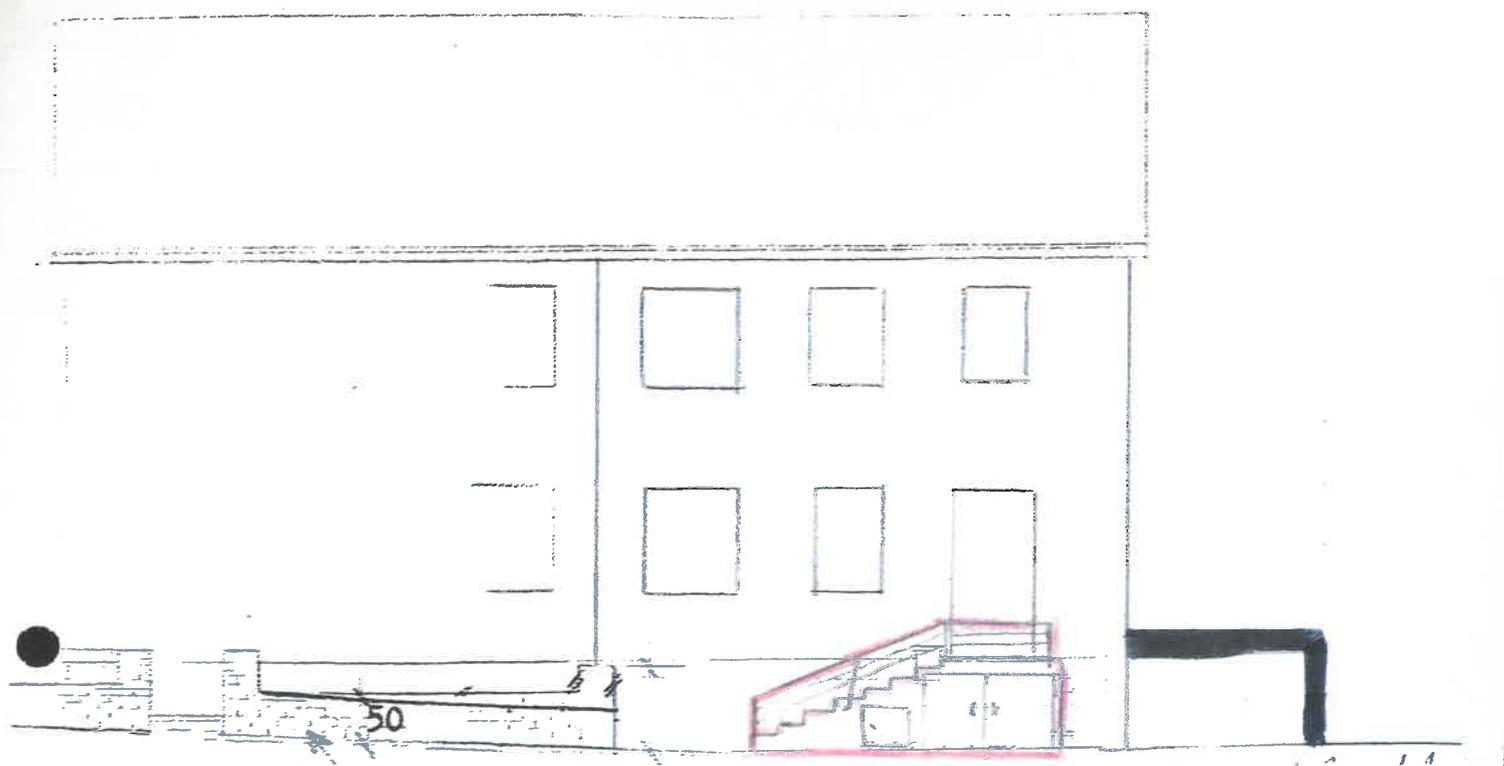

FLST: 477/1

Vorhaben: Vorgartenfläche, Handweg + inkl. Treppenaufgang

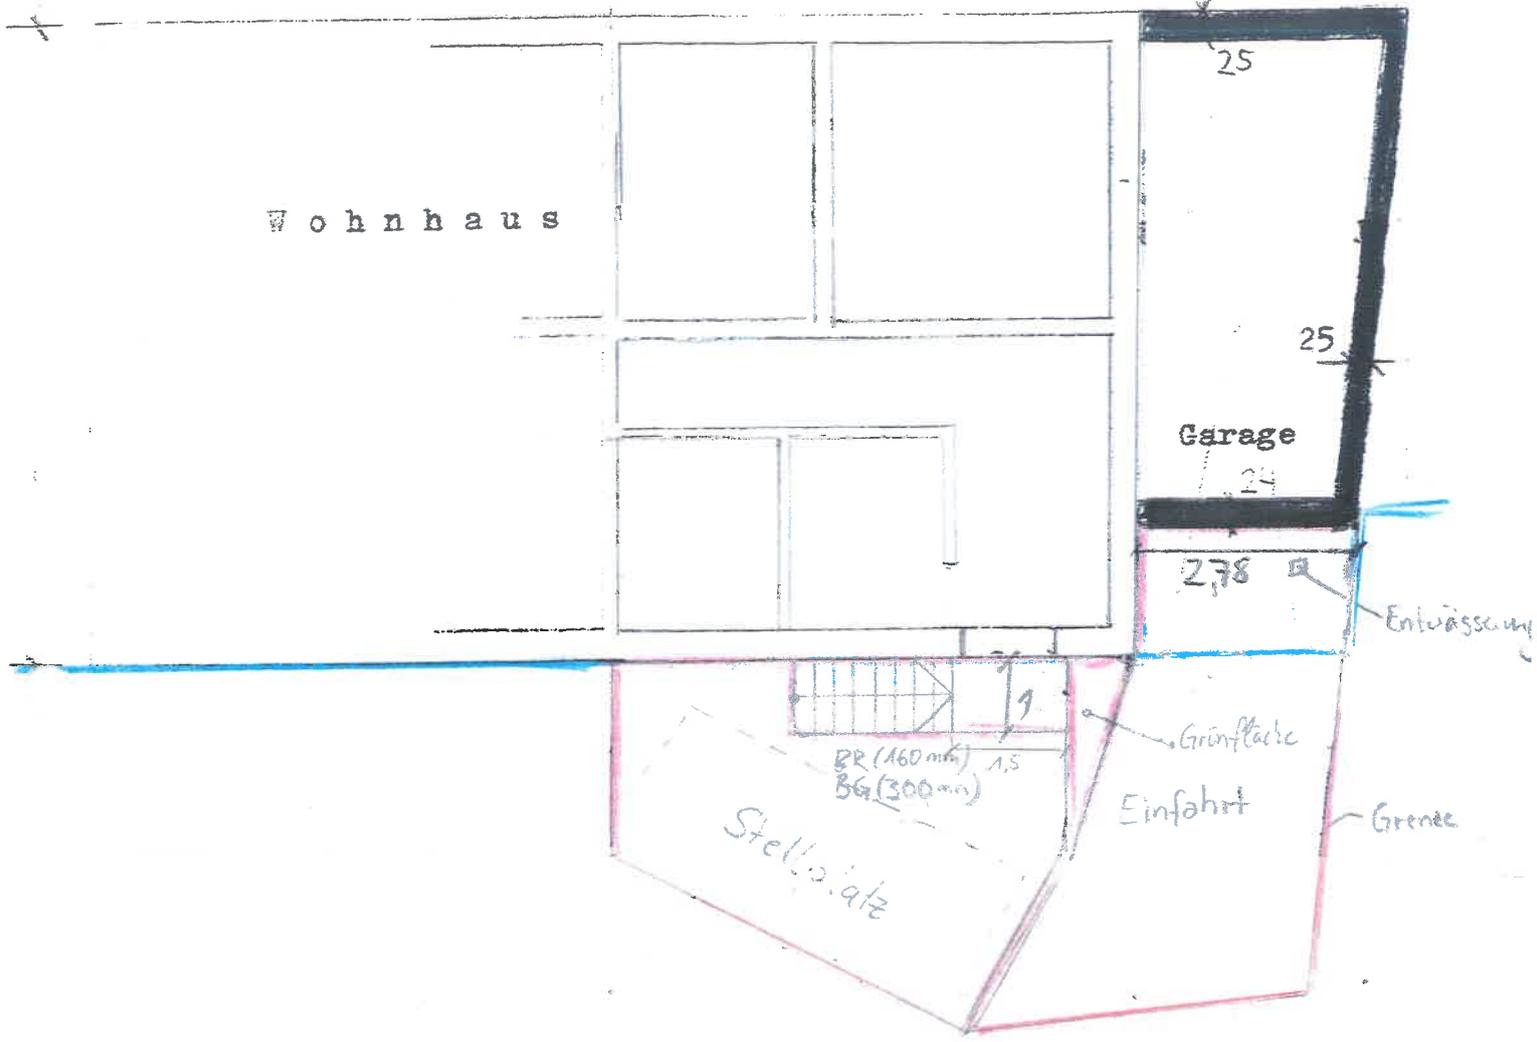

FLST: 477/1