

M 1:500


~~Zeichnerischer Teil zum~~

Bauantrag (\$4 LBOWVO)


26. 05. 2023



Auszug aus dem Liegenschaftskataster und
Einzeichnungen nach § 4 LBOVO
Eventuell vorhandene unterirdische Versorgungs-
leitungen im Baugrundstück sind nicht
dargestellt.

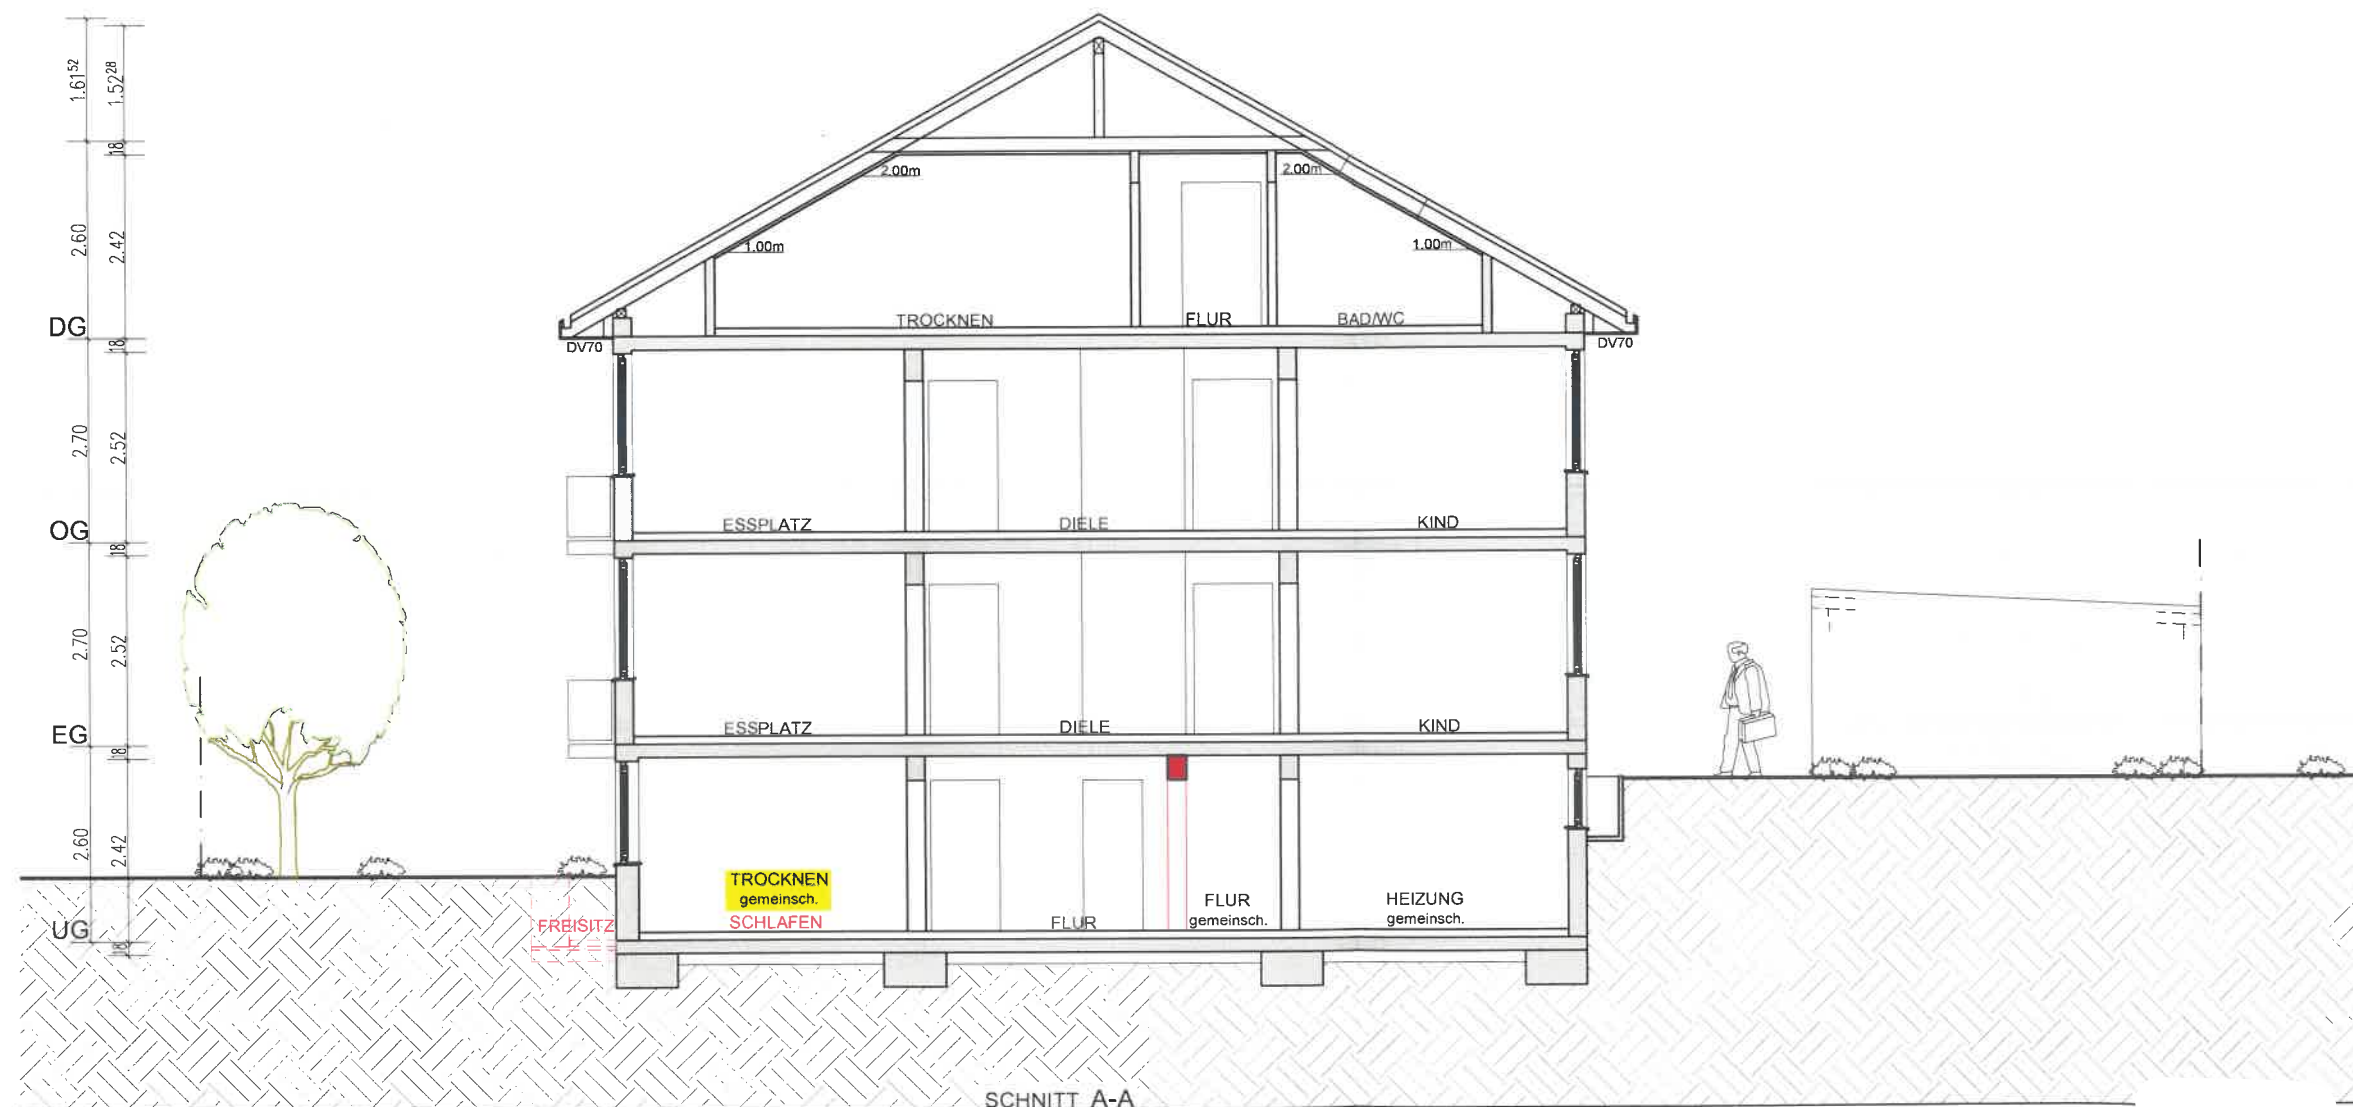


Einbau Einliegerwohnung im UG eines best. Wohnhauses Peter-von-Koblenz Strasse 80, Flurstück-Nr. 5475, 71701 Schwieberdingen			
MASZSTAB:	M=1:100	PLAN:	SCHNITT A-A
GEZEICHNET:		PLAN-NR.:	002
DATUM:	26. Mai 2023	INDEX:	--

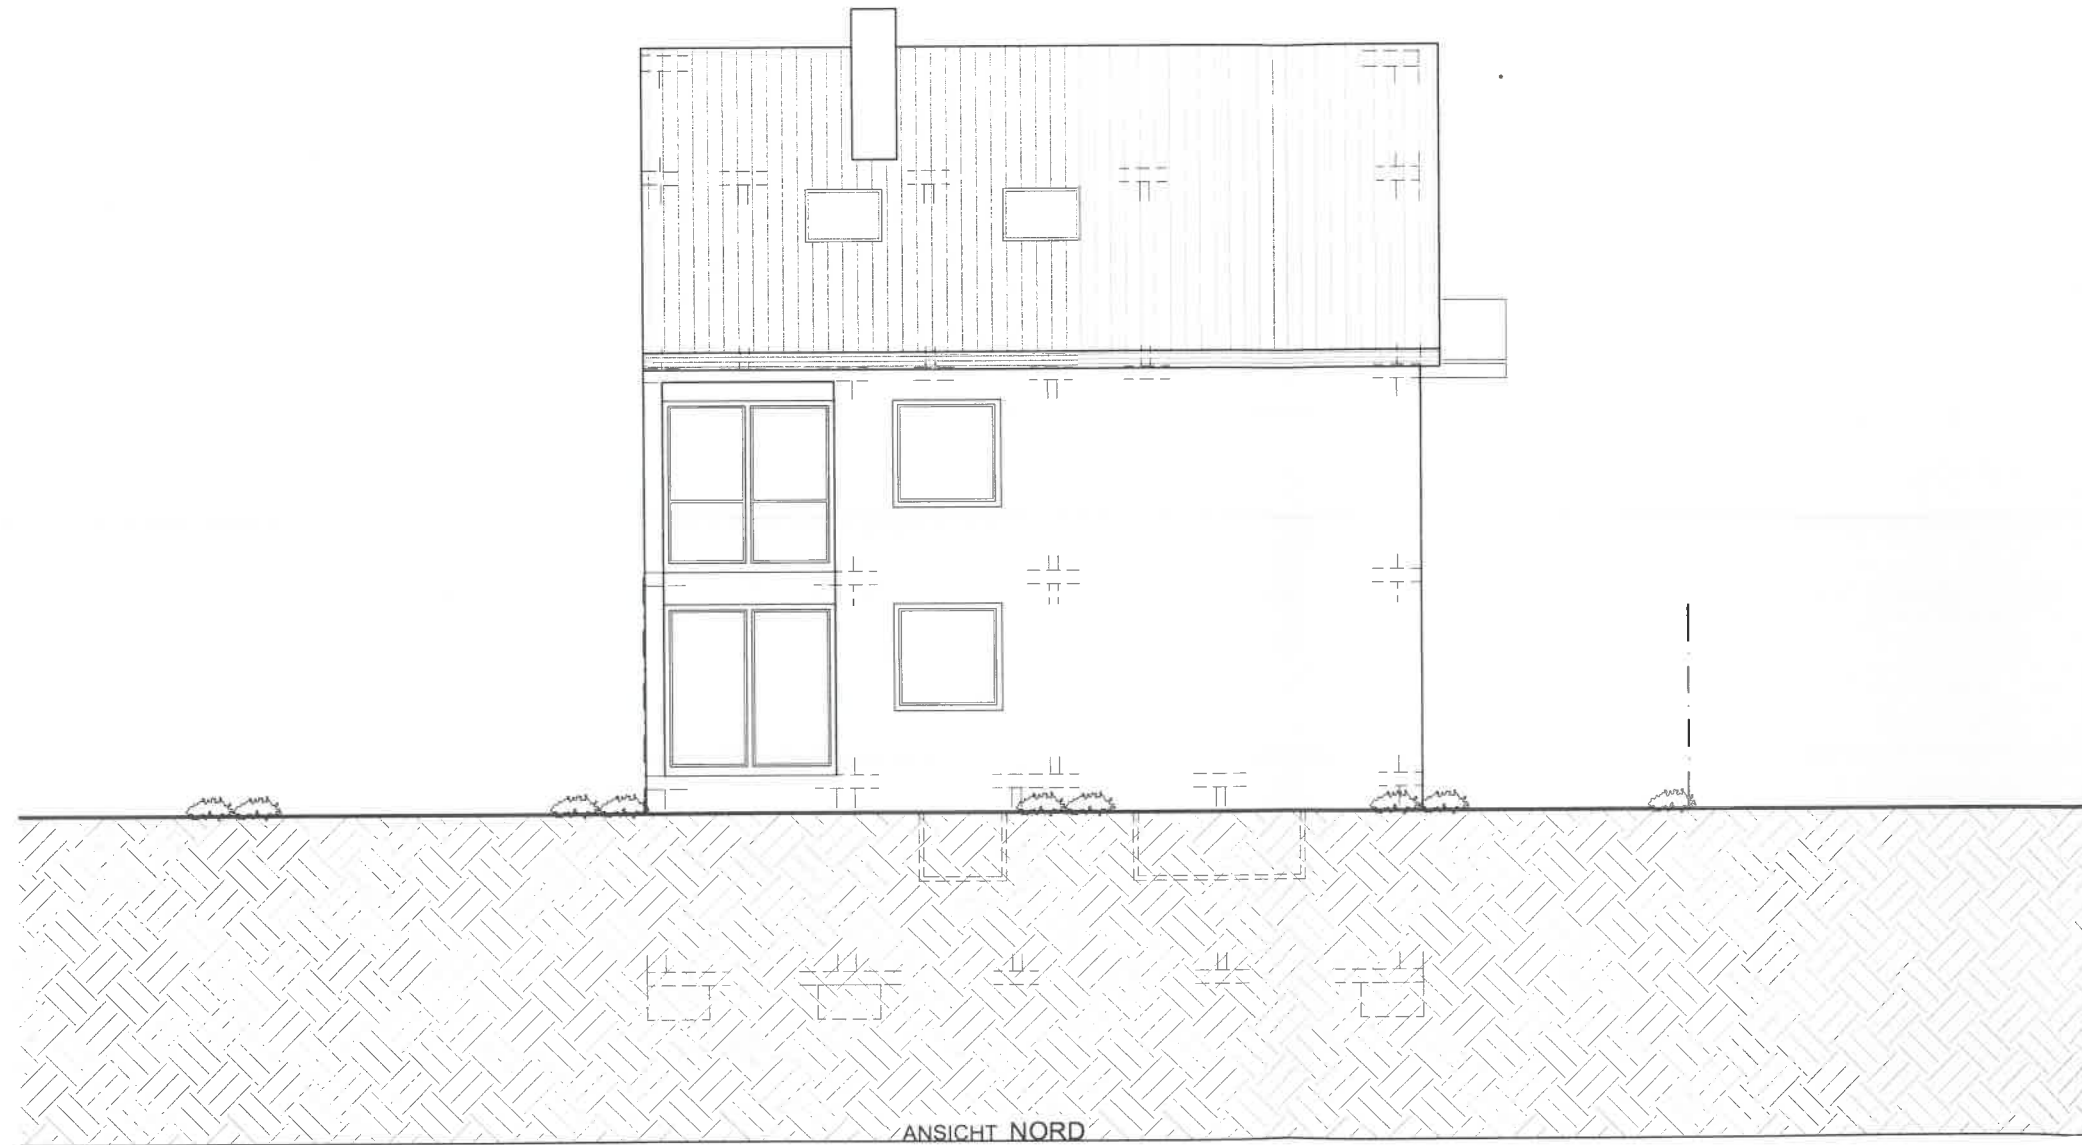


Einbau Einliegerwohnung im UG eines best. Wohnhauses
Peter-von-Koblenz Strasse 80, Flurstück-Nr. 5475, 71701 Schwieberdingen


MASZTAB:	PLAN:		
M=1:100	ANSICHT NORD		
GEZEICHNET:	PLAN-NR.:	INDEX:	
DATUM:	003	--	
26. Mai 2023			

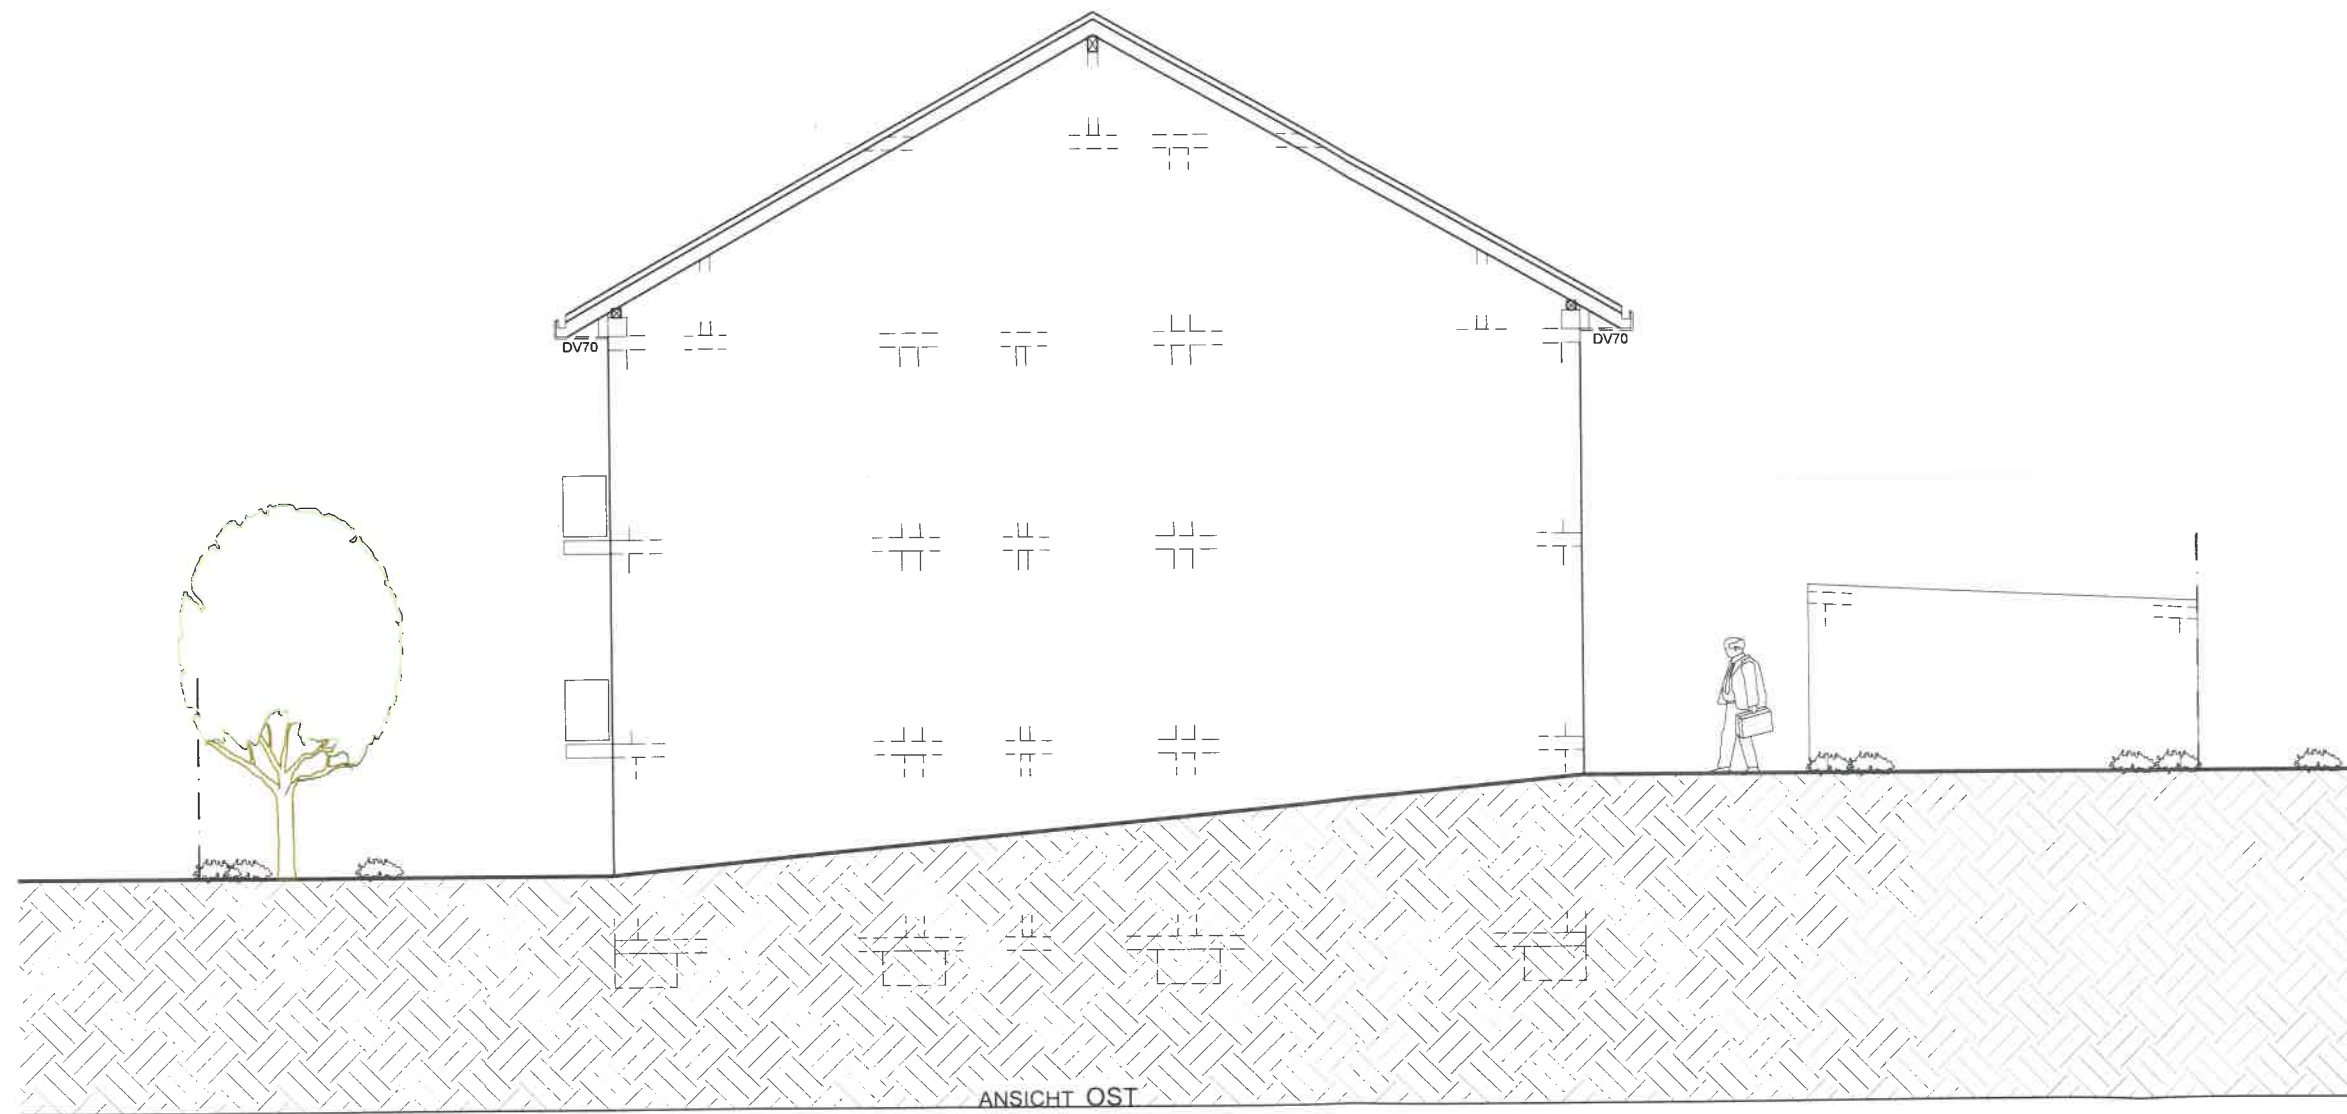

Einbau Einliegerwohnung im UG eines best. Wohnhauses Peter-von-Koblenz Strasse 80, Flurstück-Nr. 5475, 71701 Schwieberdingen			
MASZSTAB:	M=1:100	PLAN:	ANSICHT OST
GEZEICHNET		PLAN-NR.:	004
DATUM:	26. Mai 2023	INDEX:	--

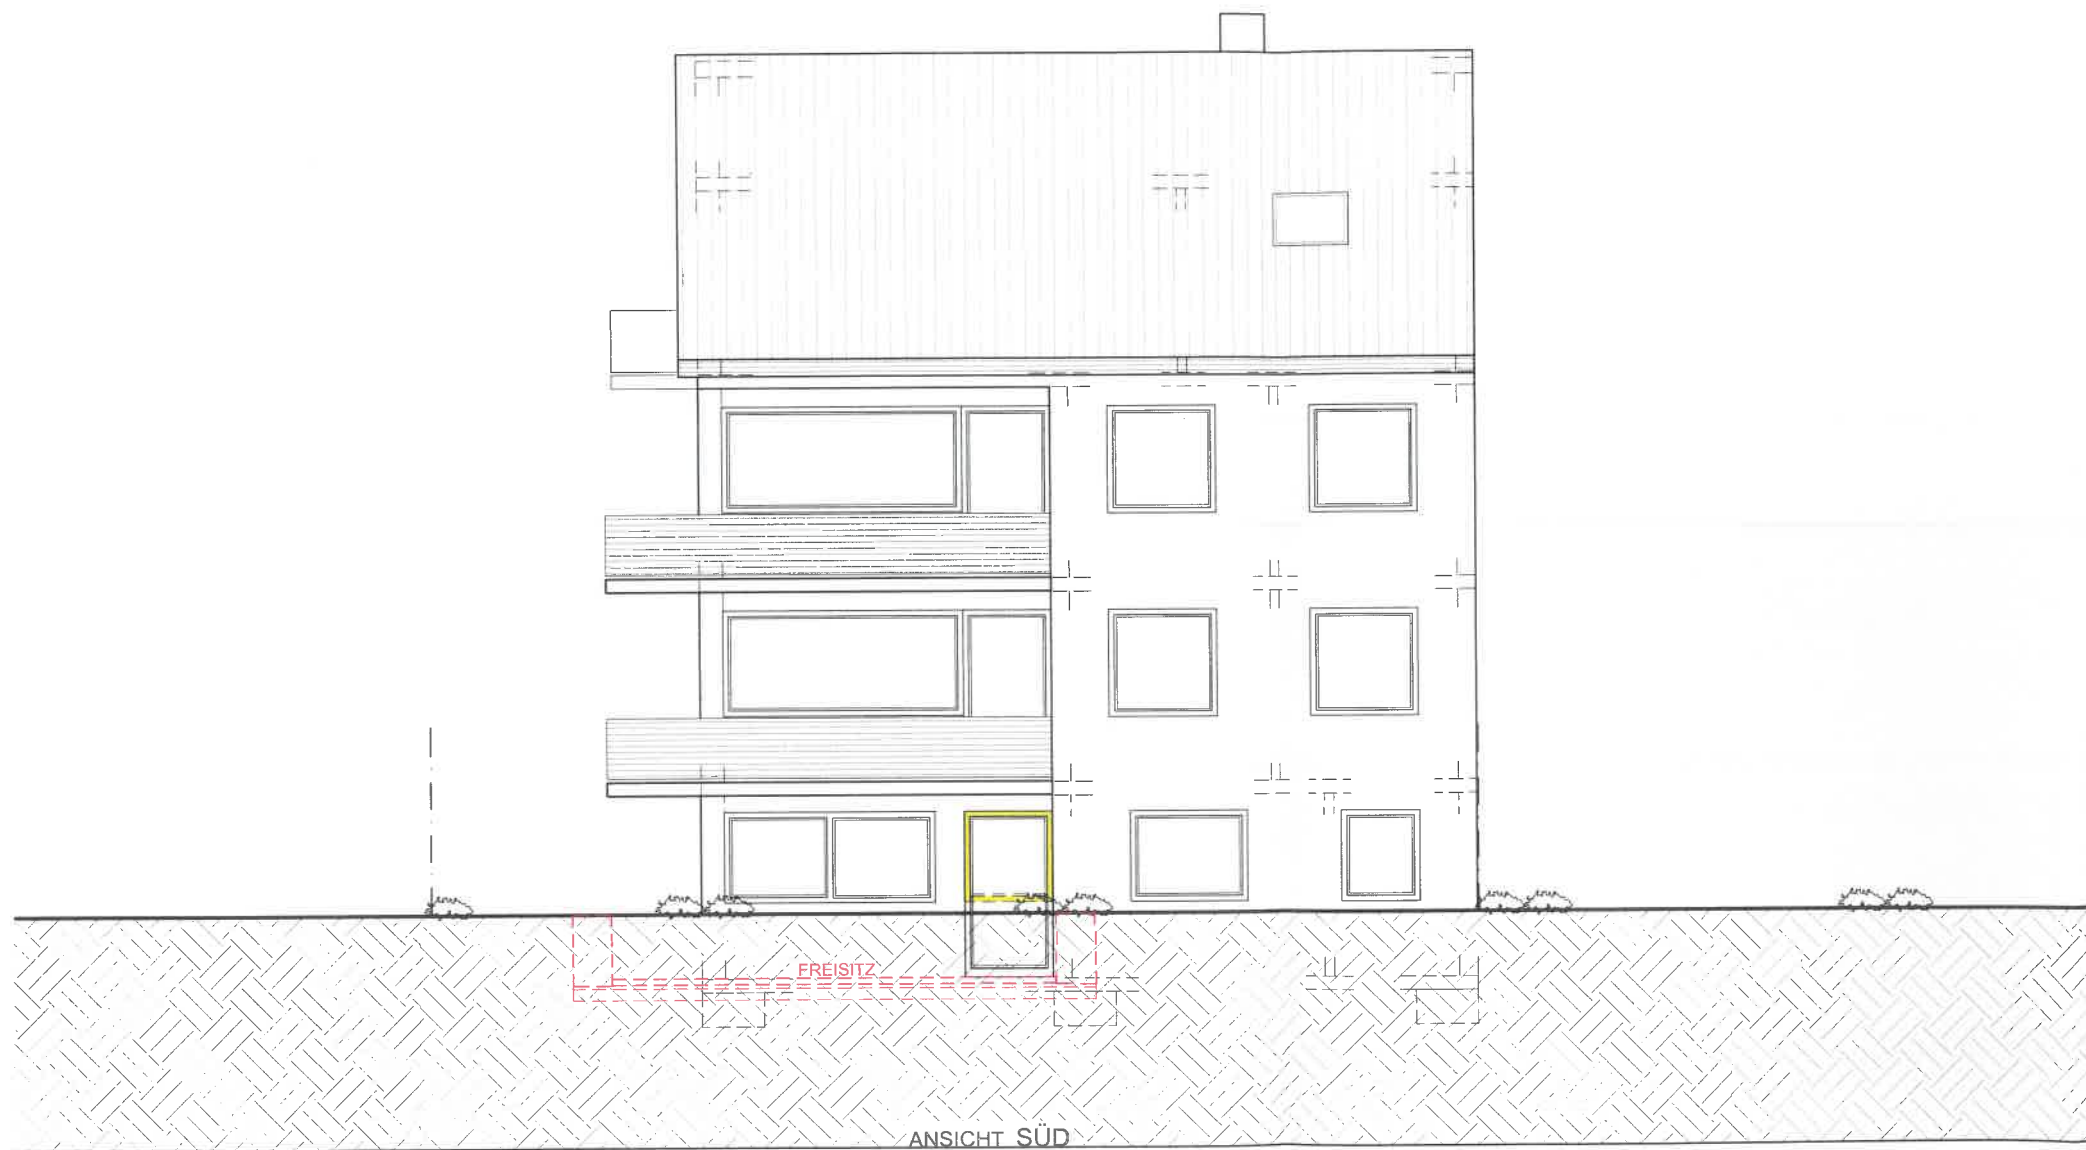

Einbau Einliegerwohnung im UG eines best. Wohnhauses Peter-von-Koblenz Strasse 80, Flurstück-Nr. 5475, 71701 Schwieberdingen			
MASZSTAB:	M=1:100	PLAN:	ANSICHT SÜD
GEZEICHNET:		PLAN-NR.:	005
DATUM:	26. Mai 2023		INDEX: --

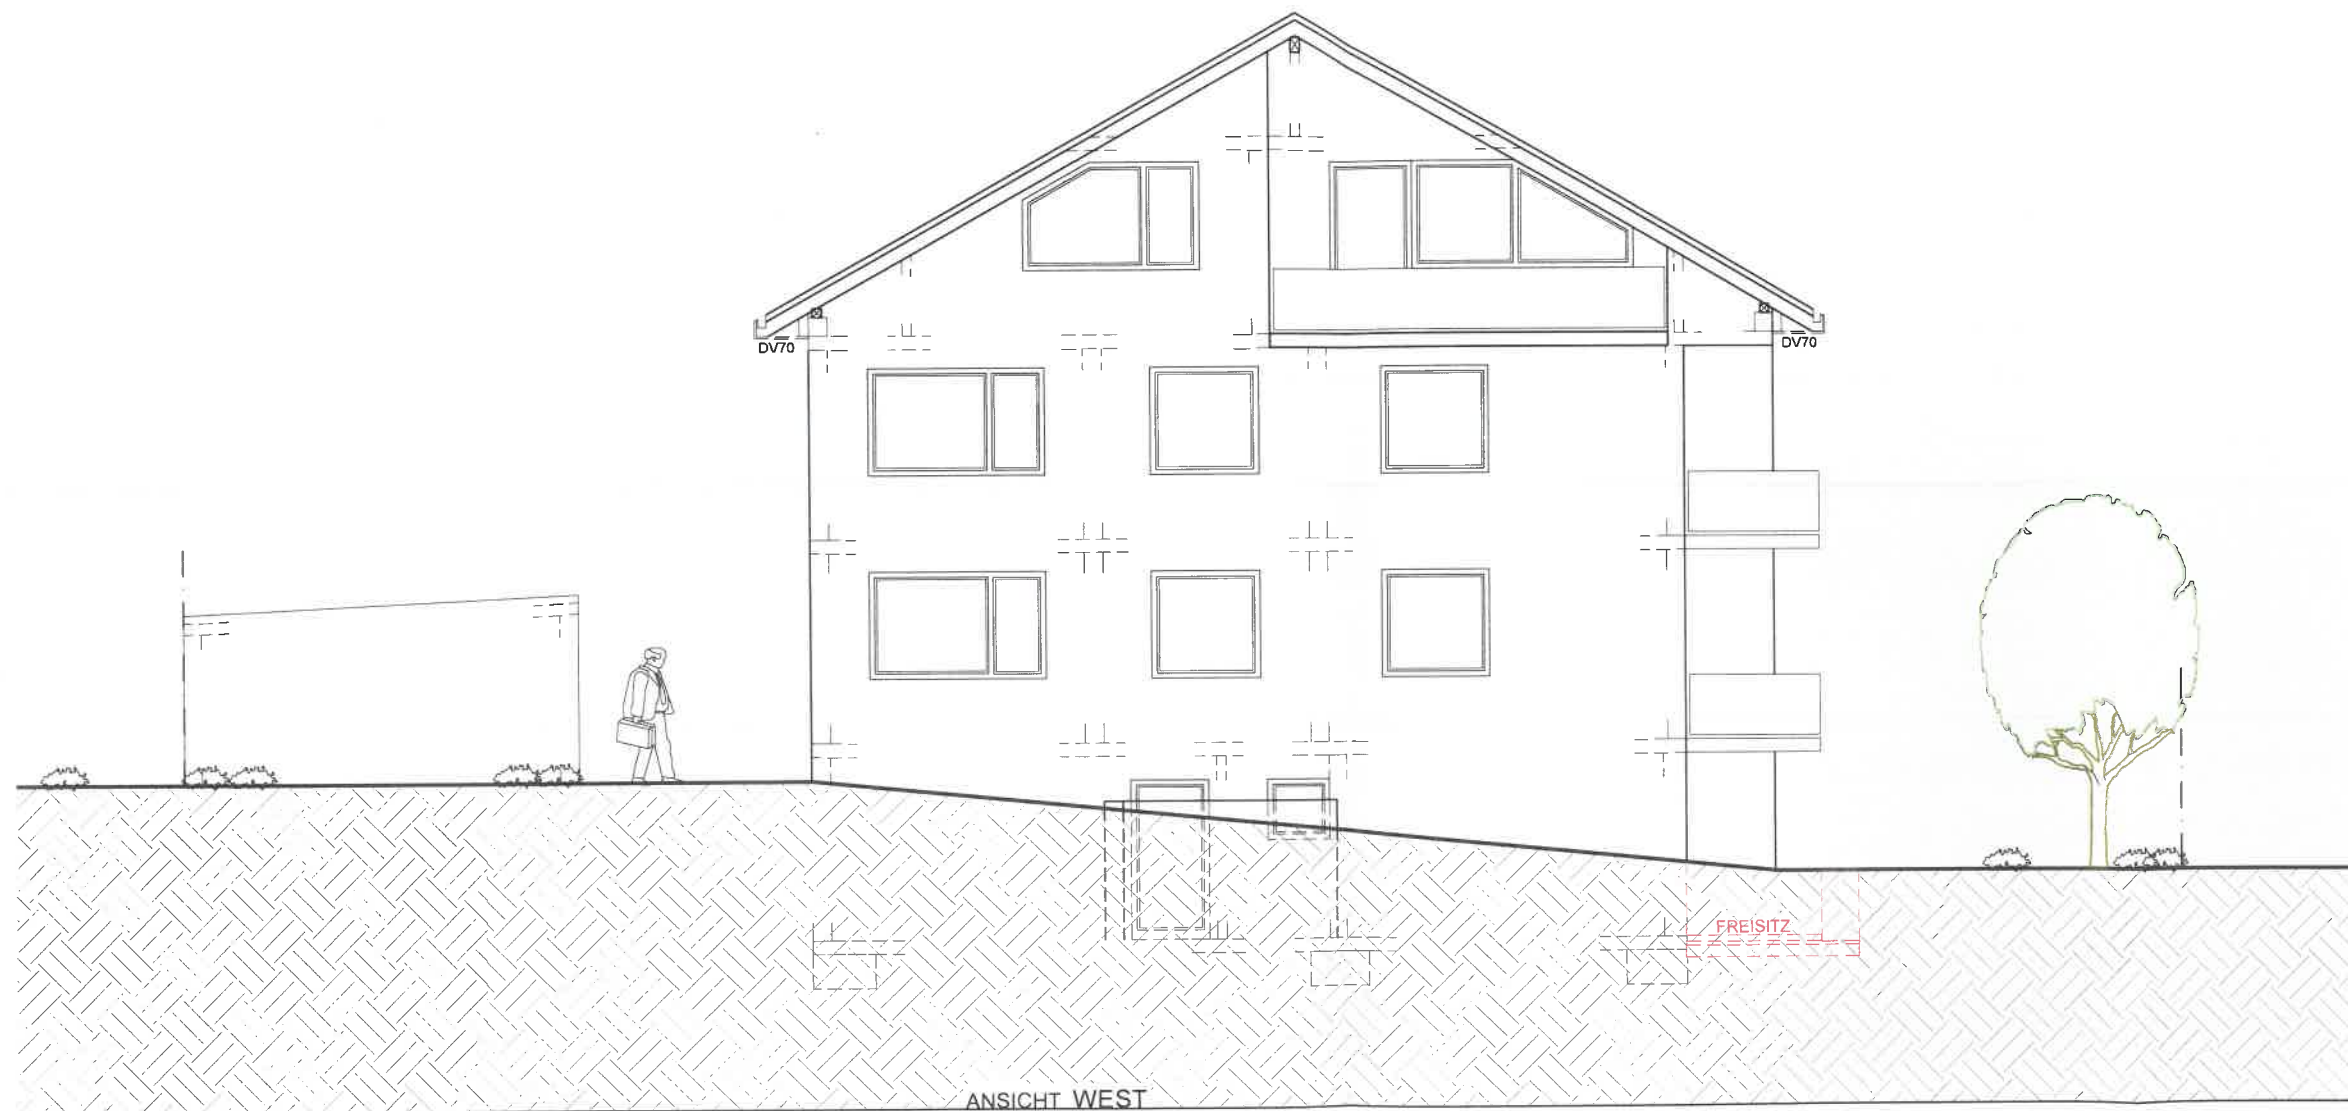

Einbau Einliegerwohnung im UG eines best. Wohnhauses Peter-von-Koblenz Strasse 80, Flurstück-Nr. 5475, 71701 Schwieberdingen			
MASZSTAB:	M=1:100	PLAN:	ANSICHT WEST
GEZEICHNET:		PLAN-NR.:	006
DATUM:	26. Mai 2023	INDEX:	--