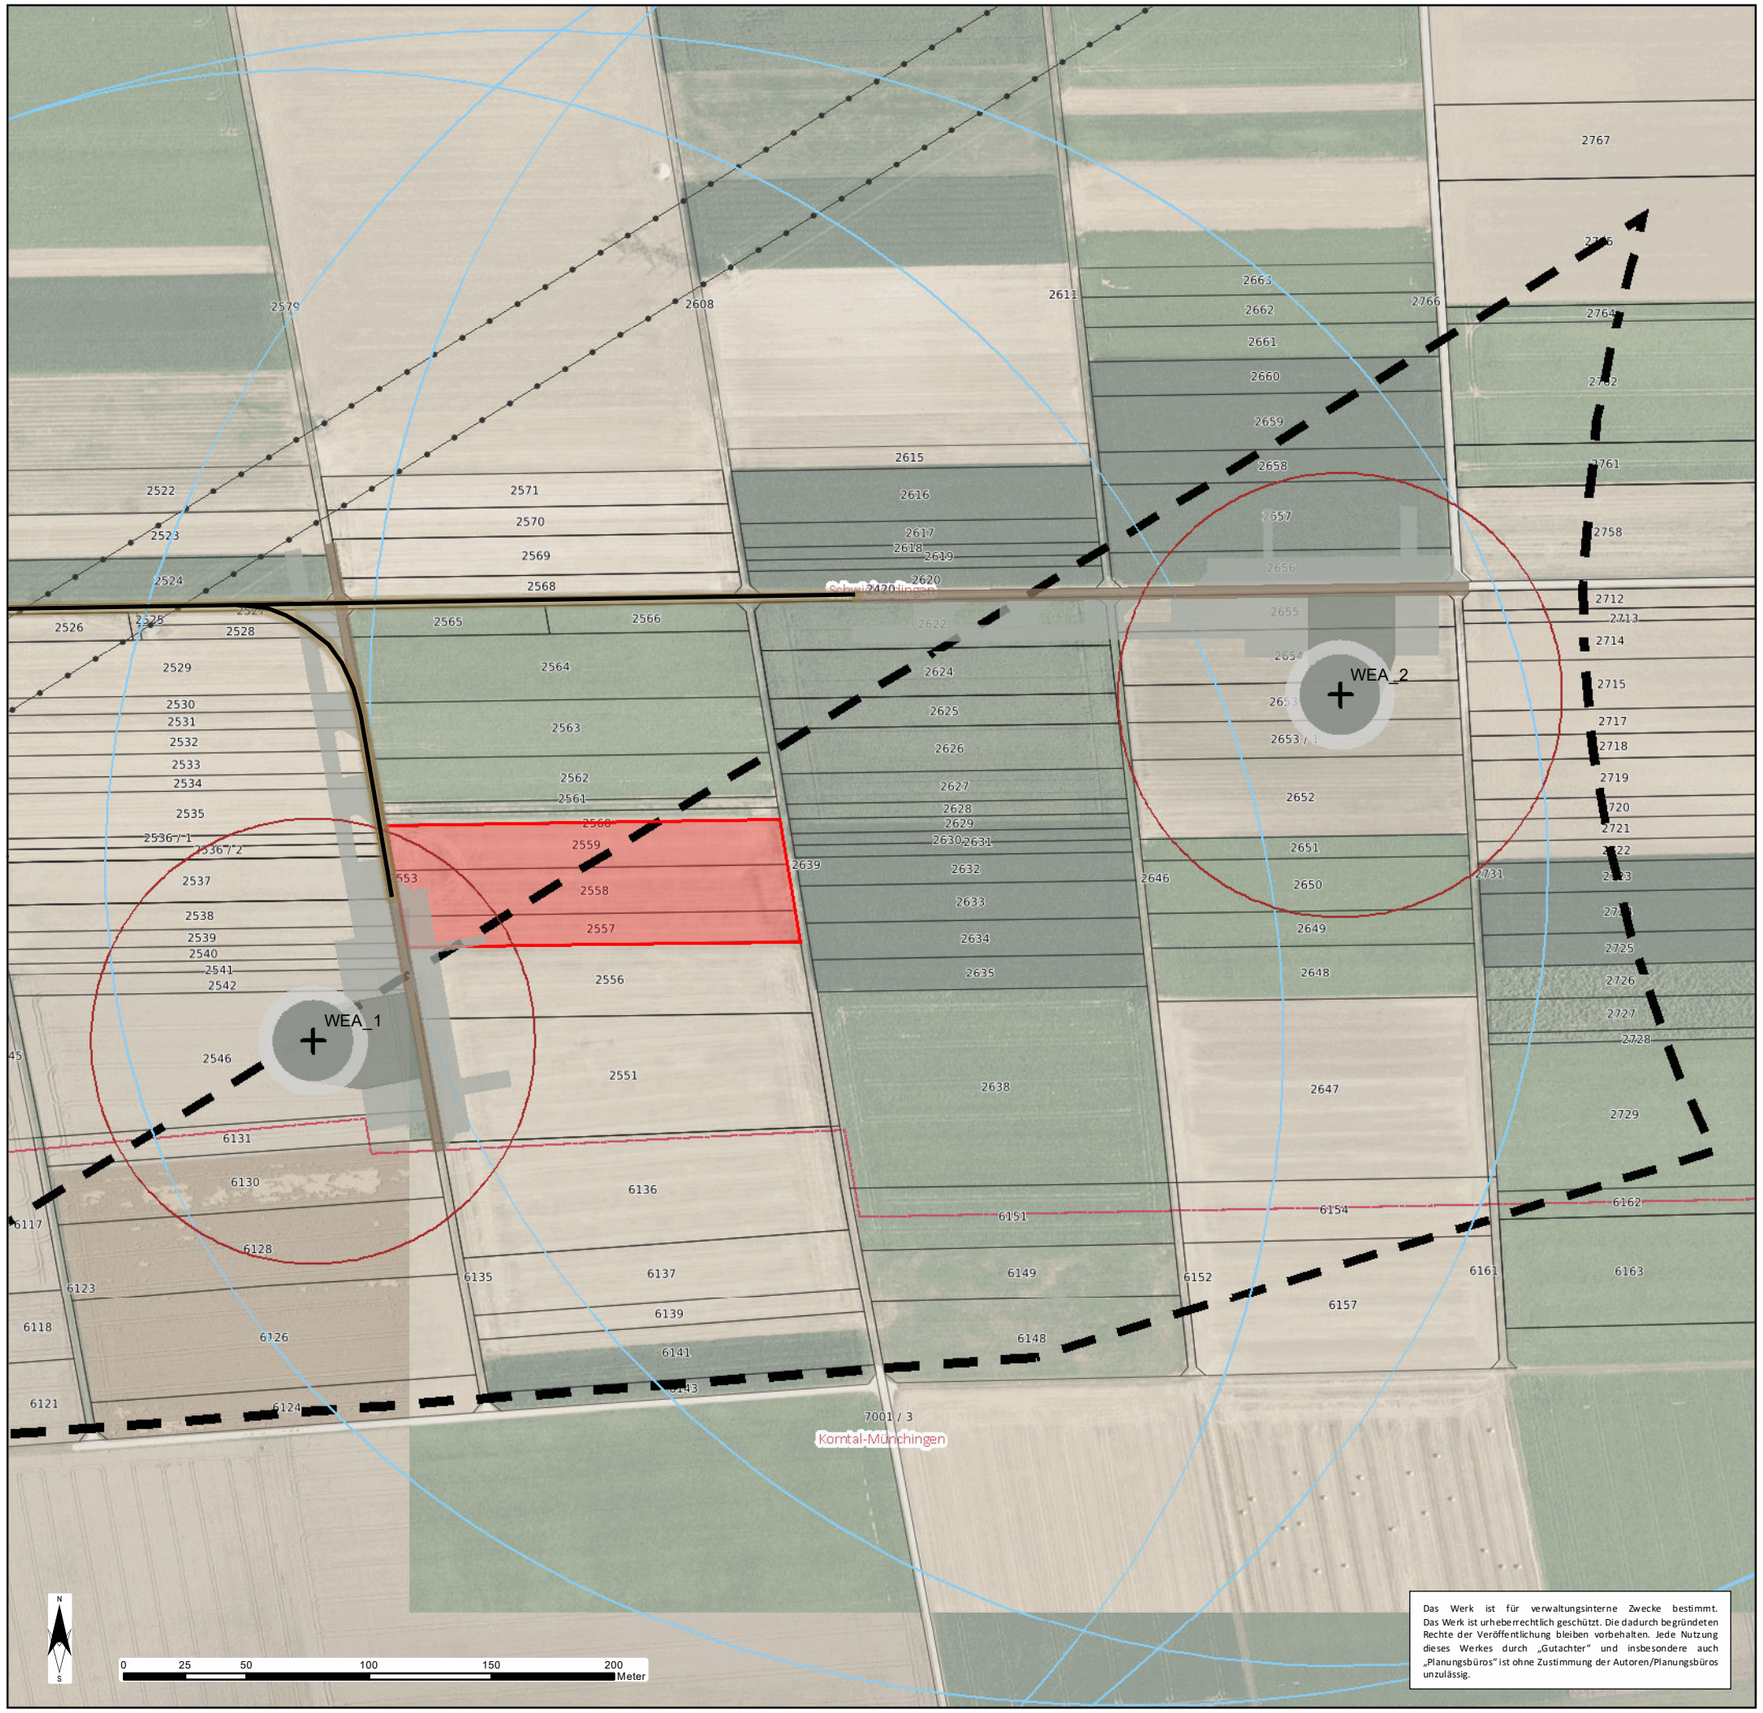

Legende

- Mittellinie Zuwegung
- Zuwegung
- Hindernisfreier Bereich
- WEA-Position
- Fundament
- Baugrube
- Rotorüberstreichfläche (Rotor Exzentrizität auf NH)
- Turbulenzellipse (techn. Abstand)
- Kranstellfläche
- Permanente Inanspruchnahme
- Temporäre Inanspruchname
- Turbulenzkreis (techn. Abstand)
- Stromkabel (lokal), Hochspannung
- kV-Leitung (AC), Hochspannung
- kV-Leitung (DC), Hochspannung
- Gemeinden

Kartenerläuterung

vorläufiger Planungsstand von Windenergieanlagen im Potentialgebiet LB-08 Ried/See (schwarz strichlierte Linie)

Flurkarte Potentialgebiet Windenergie

Schwieberdingen, LK Ludwigsburg

Maßstab: 1:2.500

Stand: 23.09.2022

Erstellt: Alexander Stocker
wpd onshore GmbH & Co. KG
Stephanitorsbollwerk 1-3
D-28217 Bremen

VORENTWURF

wpd