



ANSICHT WEST 1

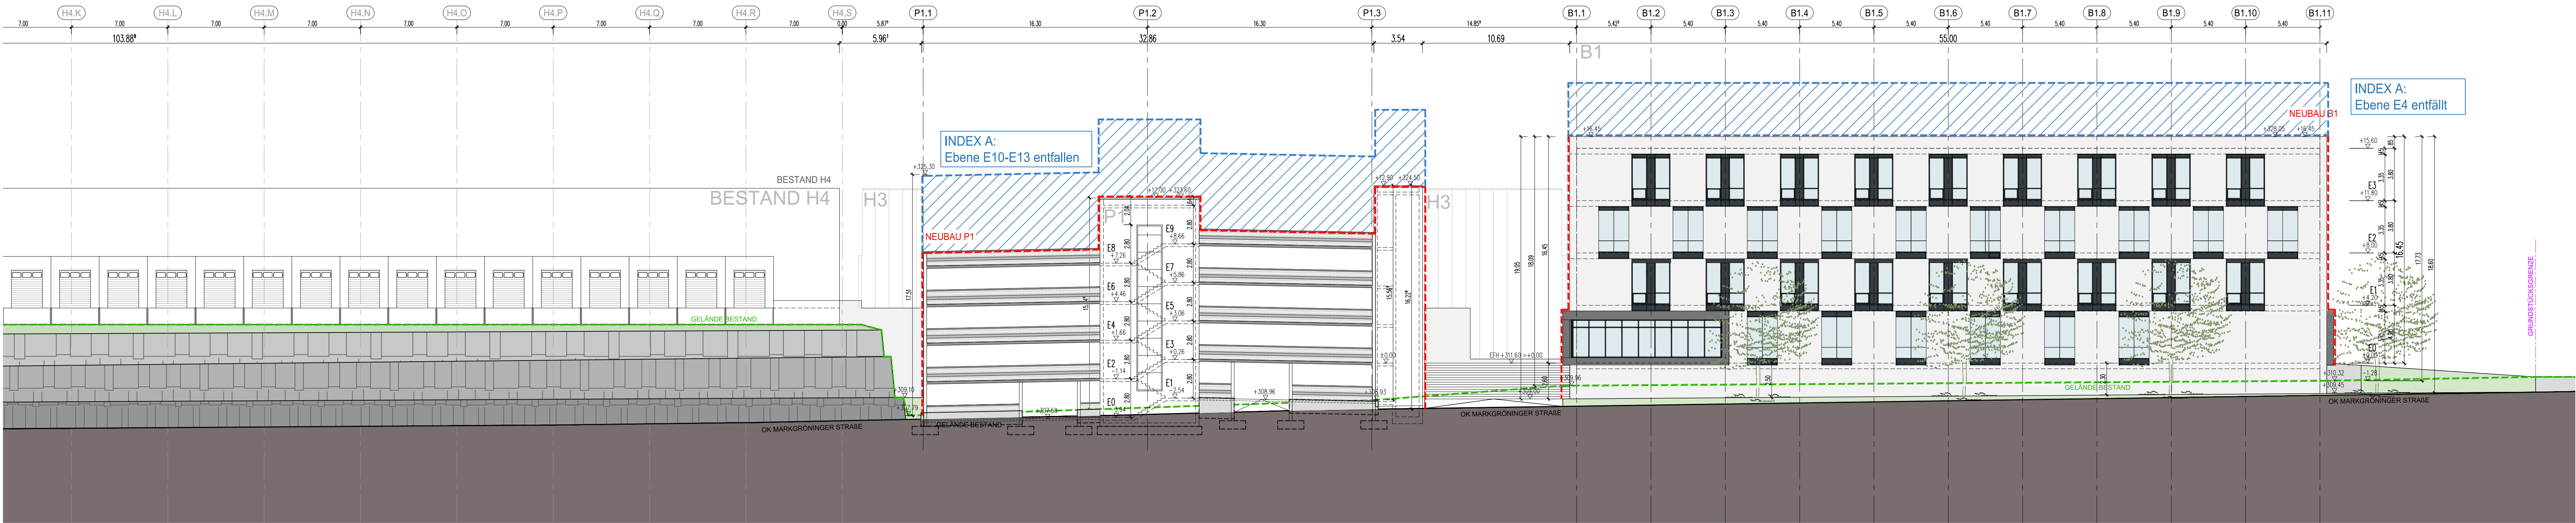


ANSICHT WEST 2

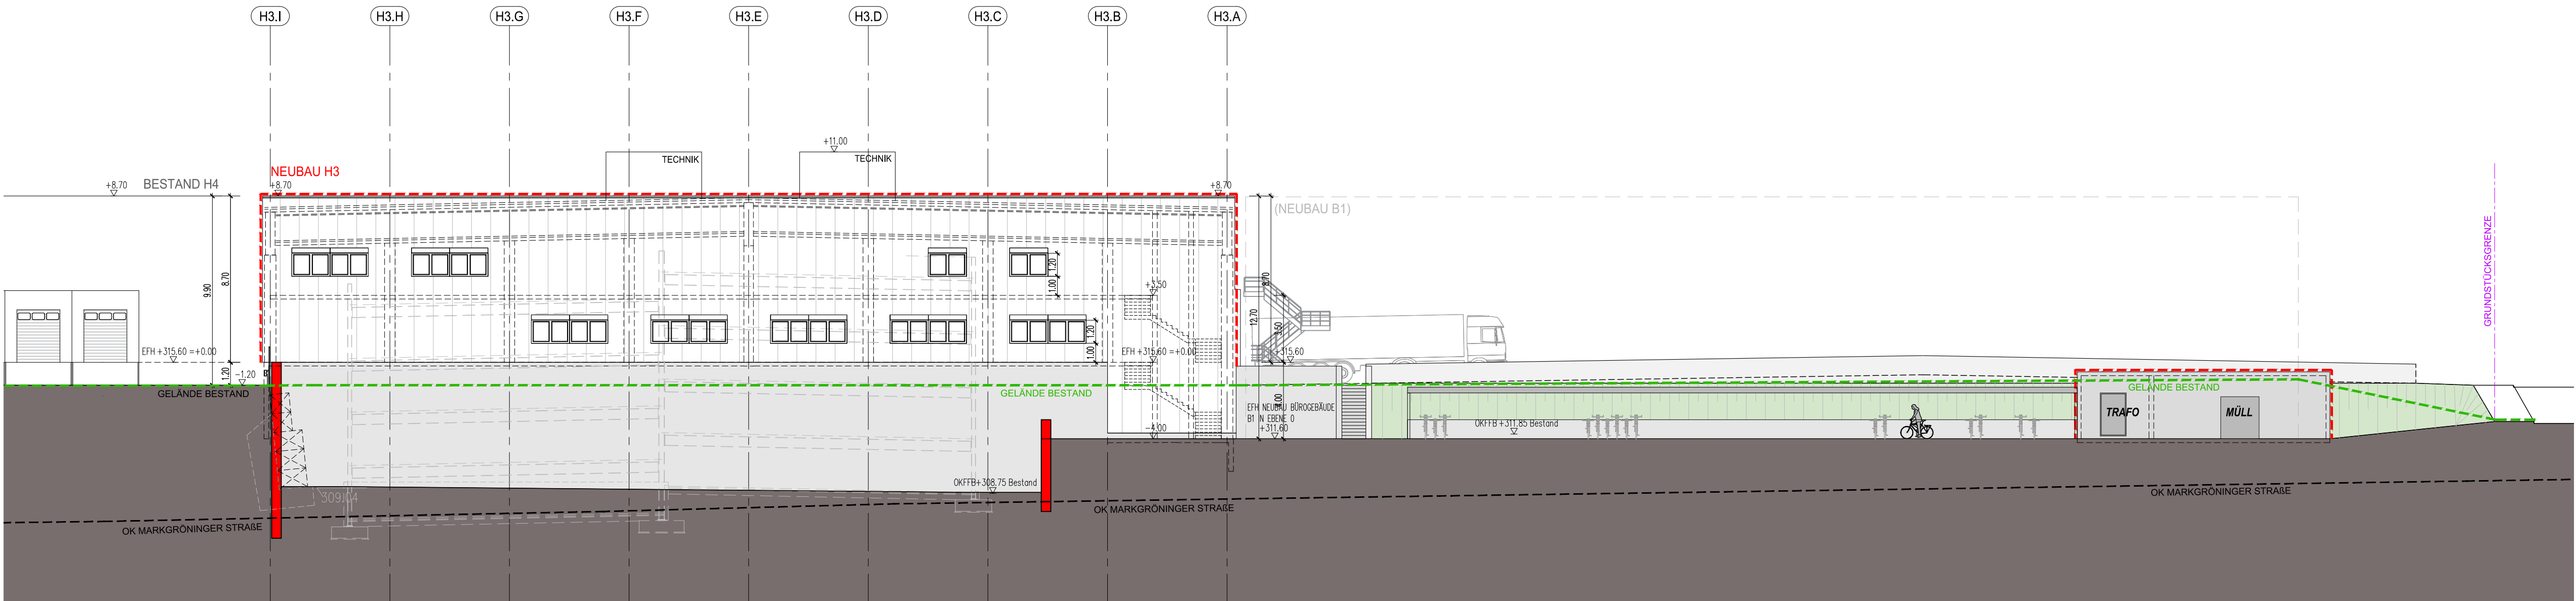

ANSICHT WEST 3

Umplanung B1 (Ebene E4 entfällt), Parkhaus P1 (Ebene 10-13 entfällt) | A | 08.12.23 | in

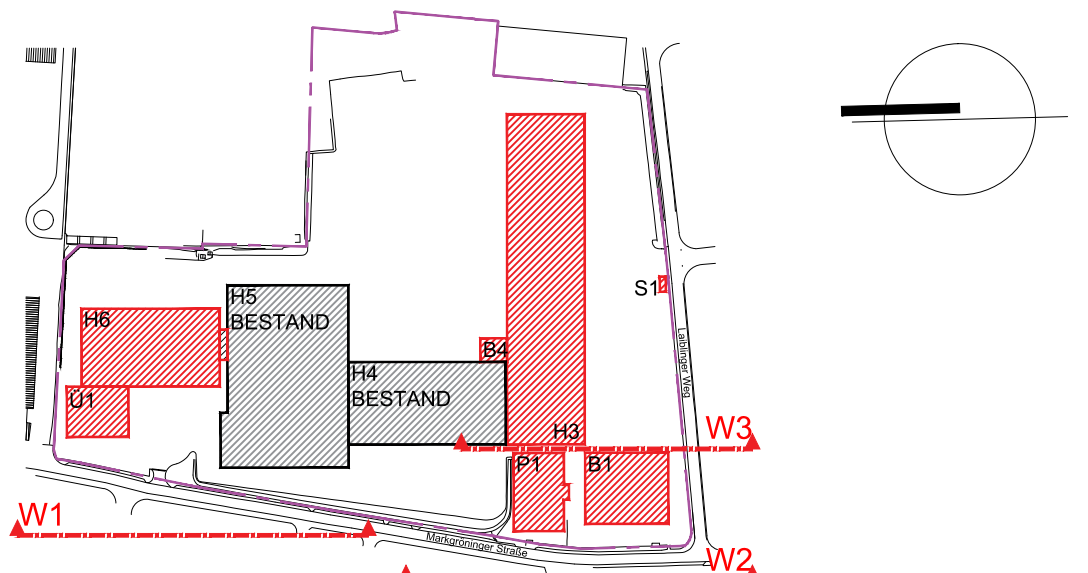

EFH ±0.00 = +311.60 / +315.60 ü.N.N

BAUGESUCH

PROJEKT
NEUBAU UMSCHLAGHALLEN, PARKHAUS
UND BÜROGEBÄUDE

AUFTRAGGEBERBAUHERR

PLANBEZEICHNUNG
ANSICHT WEST 1 - NEUBAU H6
ANSICHT WEST 2 - NEUBAU P1 / B1
ANSICHT WEST 3 - NEUBAU H3

PROJEKT NR. 4318 | PLAN-NR. B-11 | MAßSTAB 1:200 | DATUM 23.08.2023