



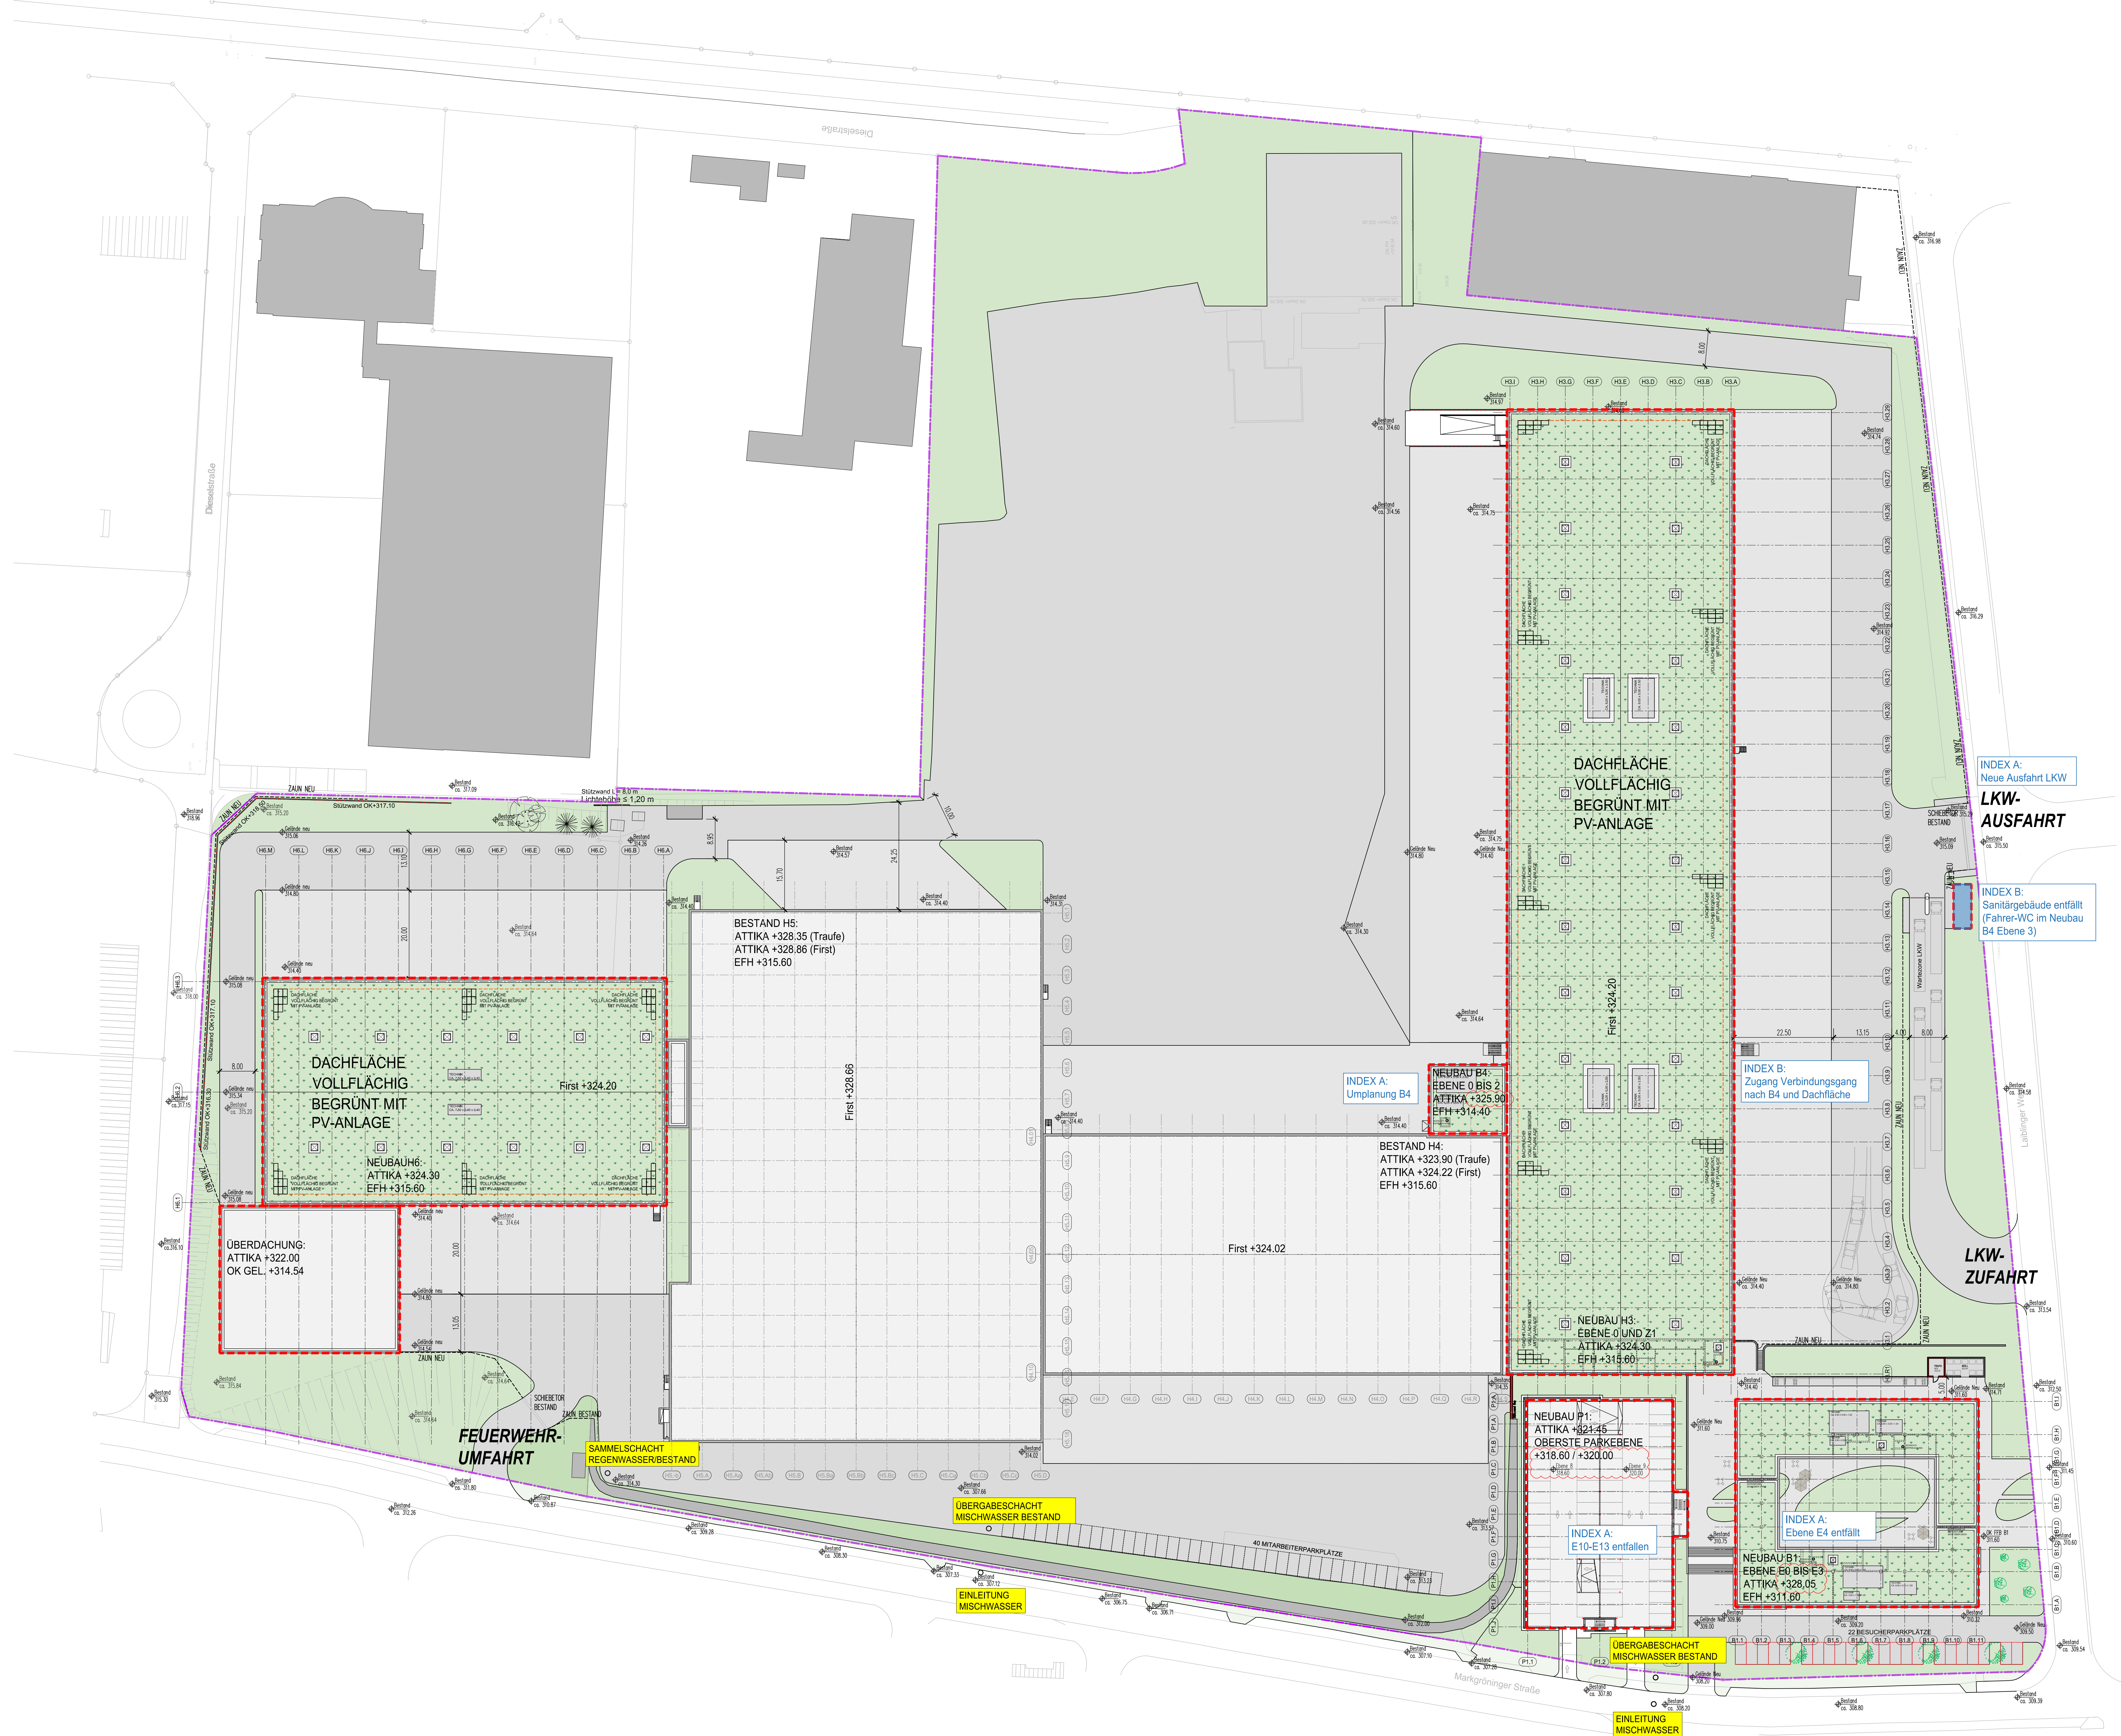

Sanitärgebäude S1 entfällt (Fahrer-WC im Neubau B4, Ebene S1, Treppenturm Verbindungsgang)	B	08.12.23	kn
Umplanung B4, B1 (Ebene E4 entfällt), Parkhaus P1 (Ebene E10-E13 entfallen), LKW-Ausfahrt "Ladinger Weg"	A	08.12.23	kn

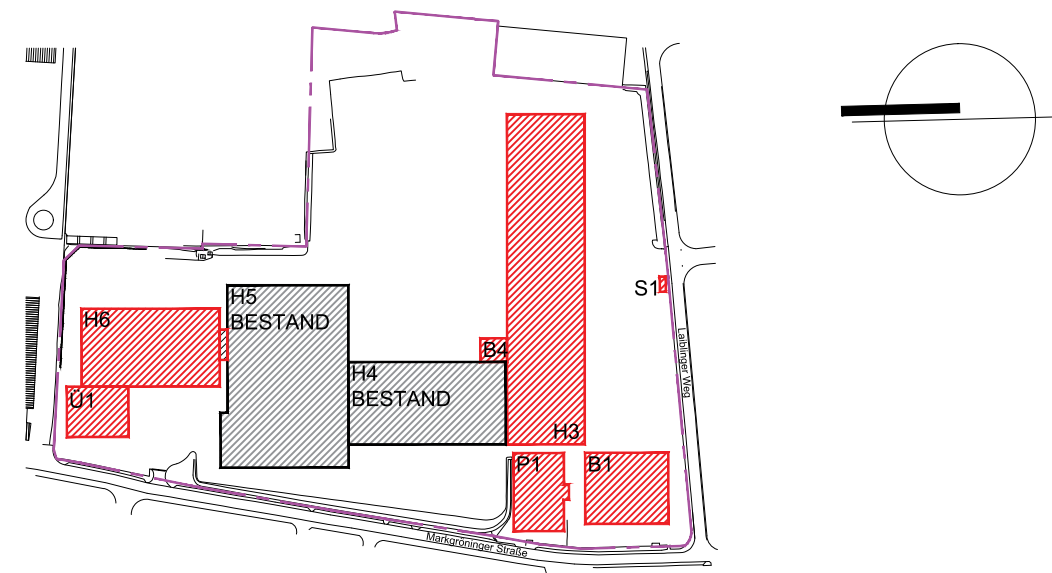

EFH ±0.00 = +311.60 / +315.60 ü.N.N

BAUGESUCH

PROJEKT
NEUBAU UMSCHLAGHALLEN, PARKHAUS
UND BÜROGEBÄUDE

AUFTRAGGEBERBAUHER

PLANBEZEICHNUNG
ÜBERSICHTSPLAN
DACHAUSICHT

GRÜNFLÄCHENPLAN

BAUHERR

ARCHITEKT

PROJEKT NR.
4318

PLAN-NR.
B-02

MAßSTAB
1:500

DATUM
23.08.2023