


◀ LAGEPLAN ▶

Mit Abstandsflächen nach § 5 und § 6 LBO

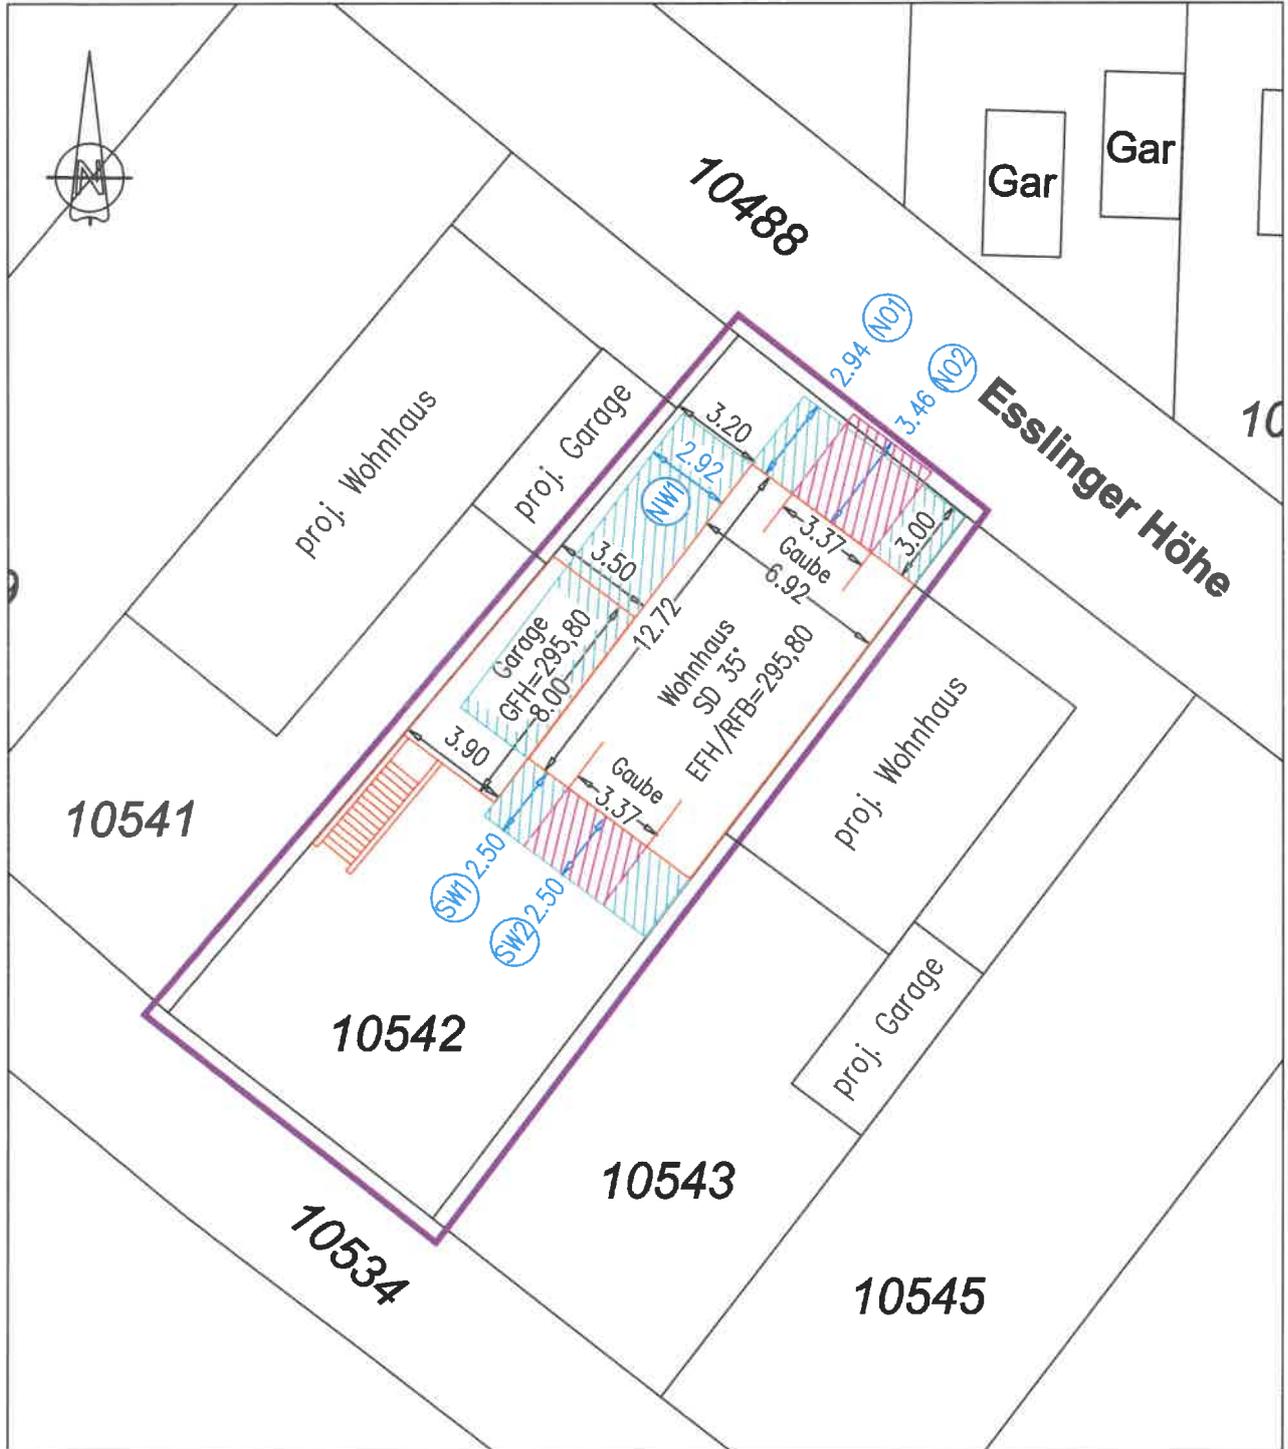

Der Sachverständige (§ 5 Abs. 2(6) LBO VVO)

24.06.2022

Auszug aus dem Liegenschaftskataster und
Einzeichnungen nach § 4 LBO VVO



Maßstab 1:250

KD=294.89
KS=290.90

DN 300 -31.38m- 59.0 c/aoo


6,895

KS am Antriebs
291.83 u/m

18,5	3,165	15	3,16	18,5
7,533,5		5,625		18,5

KD=287.49
KS=292.75

Esslinger Höhe

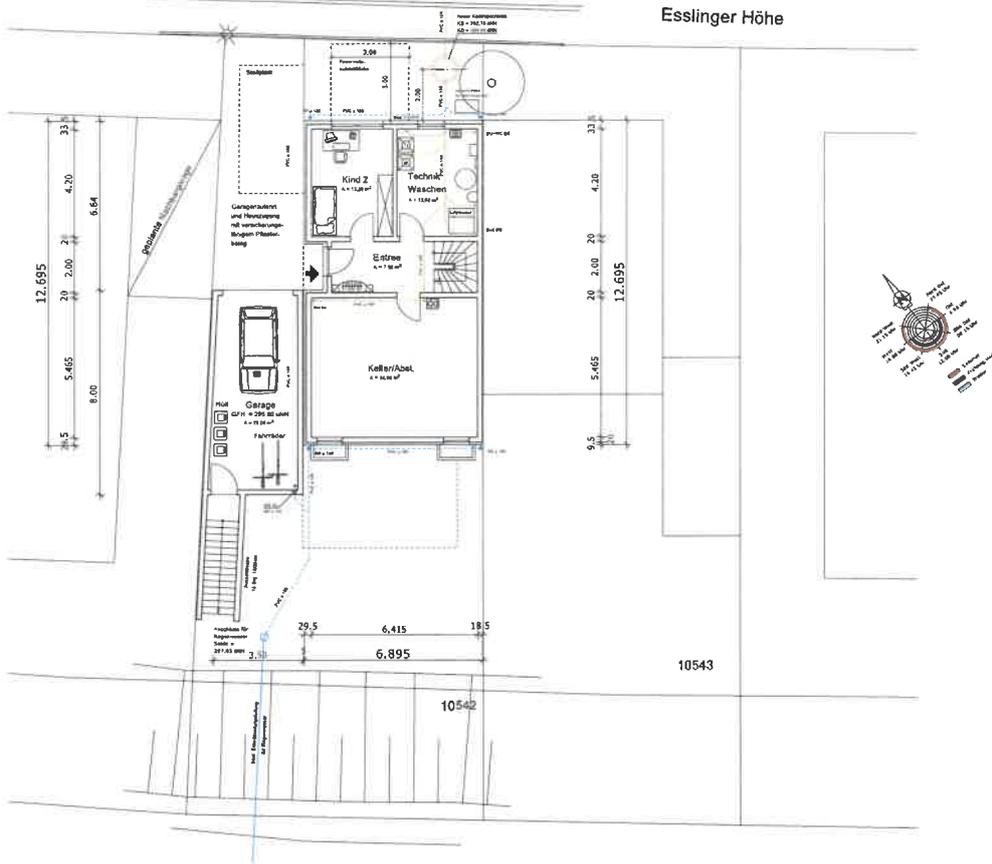

Bauprojekt
Neubau eines Einfamilien-
hauses mit Garage

Bauherr


Baugrundstück
Esslinger Höhe
Flurstücknr. 10539
71701 Schwieberdingen

BAUGESUCH


LEISTUNGSPHASE
Untergeschoss
M.1:100

ENTWURFSVERFASSER,
GEFERTIGT, 24.06.2022

AMERIKANT, DER BAUREISE

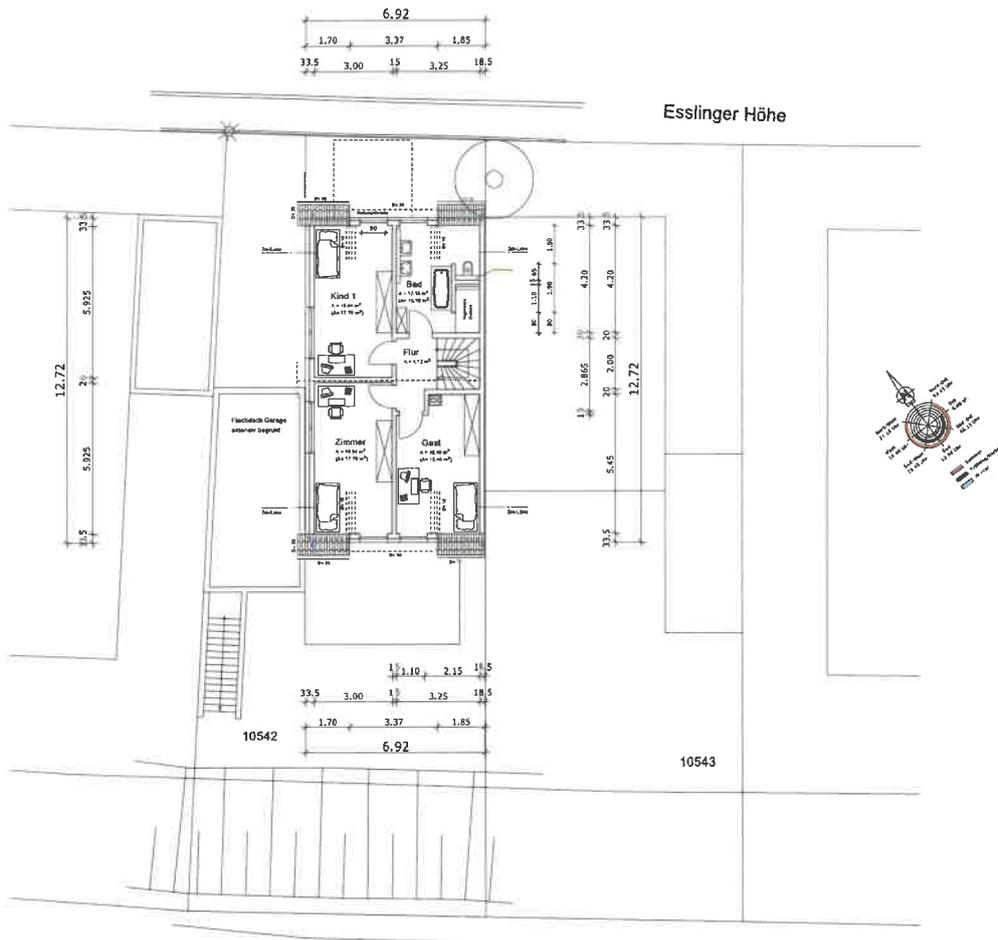

Bauprojekt: Neubau eines Einfamilienhauses mit Garage
Bauherr:
Baugrundstück: Esslinger Höhe Flurstücknr. 10539 71701 Schwieberdingen
BAUGESUCH
LEISTUNGSPHASE Dachgeschoss M.1:100
ENTWURFSVERFASSER: GEFERTIGT 24.06.2022
AMERIKANT, CER BALKNER

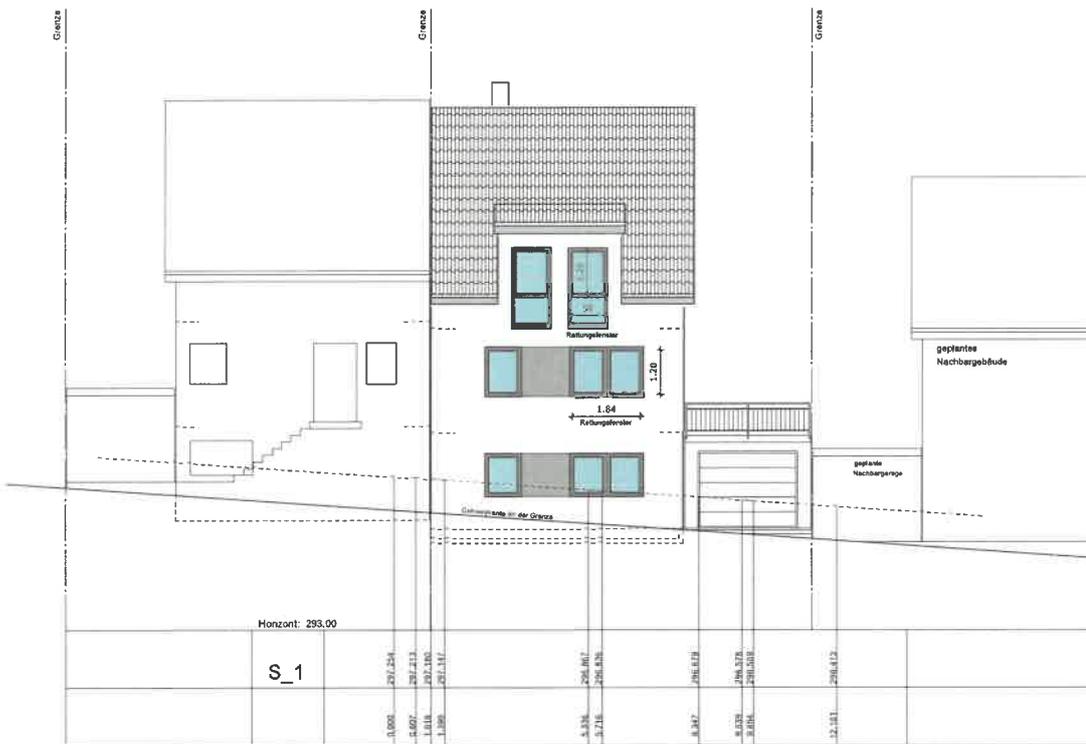

Bauprojekt
 Neubau eines Einfamilienhauses mit Garage

Bauherr


Baugrundstück
 Esslinger Höhe
 Flurstücknr. 10539
 71701 Schwieberdingen

BAUGESUCH



LEISTUNGSPHASE
 Nord-Ost
 M.1:100

ENTWURFSVERFASSER:
 GEFERTIGT: 24.06.2022

ANERKANNT, DER BAUHERR

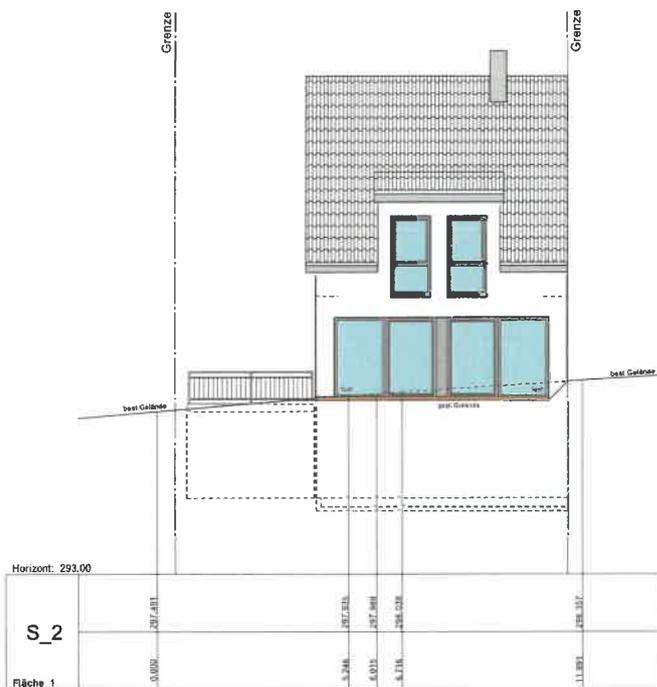

Bauvorhaben Neubau eines Einfamilienhauses mit Garage
Bauherr
Baugrundstück Esslinger Höhe Flurstücknr. 10539 71701 Schwieberdingen
BAUGESUCH
LEISTUNGSPHASE Süd-West M.1:100
ENTWURFSVERFASSER: GEFERTIGT: 24.06.2022
ANERKANT, DER BAUHERR

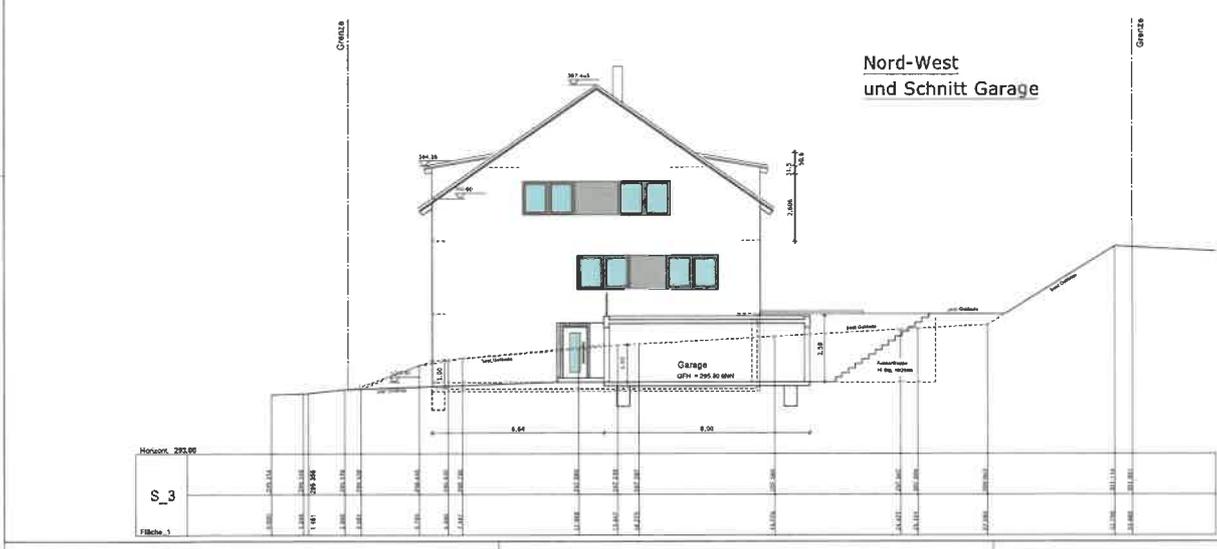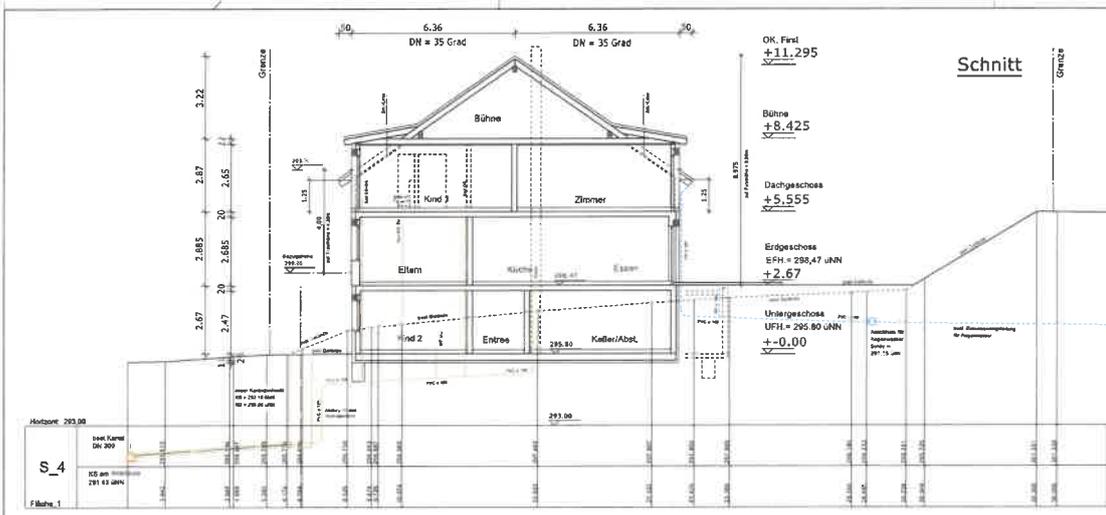

Beauftragter	Neubau eines Einfamilienhauses mit Garage
Bauherr	
Baugrundstück	Esslinger Höhe Flurstücknr. 10539 71701 Schwieberdingen
LEISTUNGSPHASE	BAUGESUCH
	Schnitt Nord-West M.1:100
ENTWURFSVERFASSTER	GEFERTIGT, 24.08.2022
ANERKANNT. DGR. BAUHERR	