Pos.02.7 Crosstrainer

Pos.02.6
Ergonomiebogen

Pos.02.5
Fitnesswalker

Pos.02.4
Double Armtrainer

Pos.02.3
Push 2 + Pull 2

Pos.02.2
Step u. Stretcher

Pos.02.1
Fitness Infostele

Pos.01

Calisthenicsanlage
in der Mitte

Workout Kombination Compact 1

Workout Reck 25 / 45

Pos.01.6

Workout 3 - fach Barren

Pos.01.5

Pos.01.3

Workout Stele Dehnen

Workout Stele Aufwärmen

Pos.01.2

Workout Infostele Pos.01.1

Fitness

Hallenbad

Fitnessgeräte entlang
der Fußwege

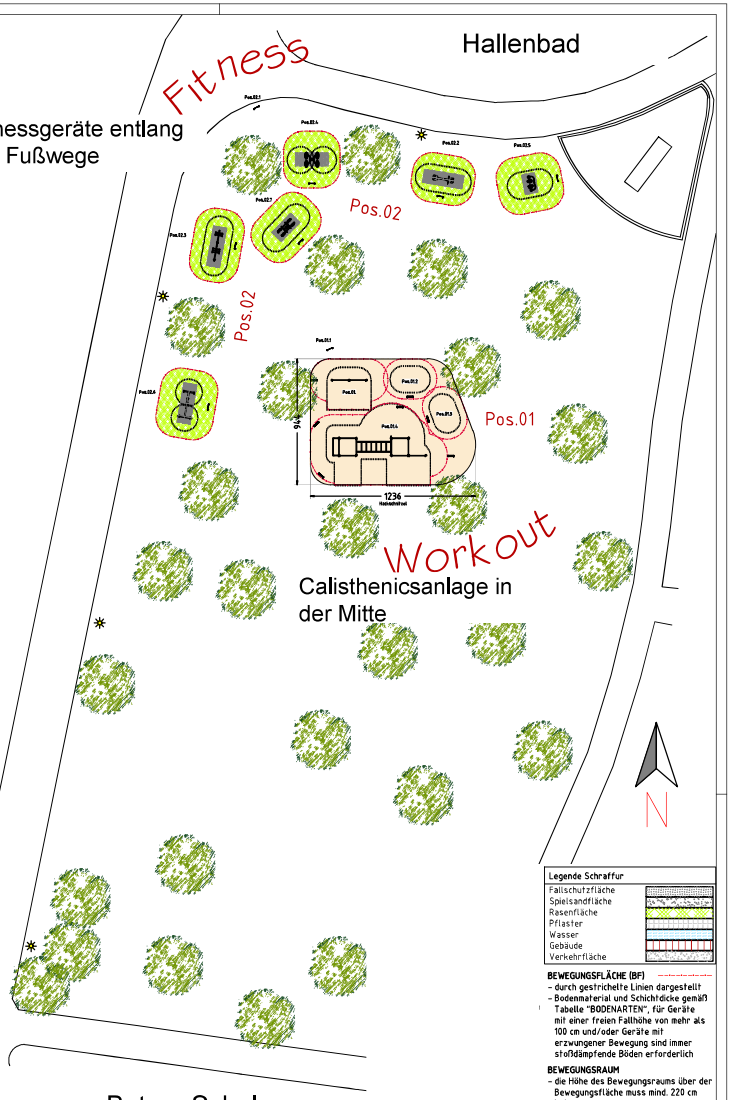


Herrmann-Butzer-Schule

Legende Schraffur
Fallschutzfläche
Spielsandfläche
Rasenfläche
Pflaster
Wasser
Gebäude
Verkehrfläche

**BEWEGUNGSFLÄCHE (BF)**
- durch gestrichelte Linien dargestellt
- Bodenmaterial und Schichtdicke gemäß Tabelle "BODENARTEN", für Geräte mit einer freien Fallhöhe von mehr als 100 cm und/oder Geräte mit erzwungener Bewegung sind immer stoßdämpfende Böden erforderlich

**BEWEGUNGSRAUM**
- die Höhe des Bewegungsraums über der Bewegungsfläche muss mind. 220 cm betragen
- dieser Raum muss hindernisfrei sein und ist nicht für den Aufenthalt von Zuschauern vorbestimmt
- in diesem Raum dürfen sich keine Gegenstände befinden, auf die ein Benutzer fallen könnte und die Verletzungen verursachen könnten, z.B. scharfkantige oder gefährlich vorstehende Bauteile, herausragende Fundamente
- Bewegungsräume einschließlich Bewegungsflächen dürfen sich überschneiden. Ausgenommen davon sind Bewegungsräume um Geräte mit erzwungener Bewegung.

**ÜBUNGSRAUM**
- durch gepunktete Linien dargestellt
- Übungsräume dürfen sich nicht überschneiden

**GERÄTEPOSITION**
- ein Fitnessgerät darf nicht in der Bewegungsfläche eines anderen stehen
- falls Fitnessgeräte auf Spielplätzen oder ähnlichen Einrichtungen aufgestellt werden, müssen sie durch einen angemessenen Abstand, Einfriedungen oder andere bauliche Maßnahmen vom allgemeinen Spielbetrieb getrennt werden

**PLATZBEDARF**
- Fallhöhe(Y) — Aufprallfläche(AF) AF = Yx2/3+50 cm
  - 0–150 cm — 150 cm
  - 151–300 cm — 150–250 cm
- die freie Fallhöhe darf 300 cm NICHT überschreiten

| | | | |
|---|---|---|---|
| Gestaltungsplan | | Auftraggeber: Schwieberdingen | Auftrag-Nr.: 421411 |
| Planinhalt: Schwieberdingen, Calisthenics-Workout und Outdoor-Fitness, Herrenäckerweg 28 | | | Index |
| Format: DIN A1 | Maßstab: 1:200 | Maßeinheit: cm | Blatt: 1v1 |
| Vorschrift/Bestimmung: | | Norm: EN 16630 | Toleranzen nach DIN: ISO-2768-c |
| Zeichner: Alexander Gluth | Datum: 28.06.2022 | | |
| Geprüft: D. Aigner | Datum: 30.06.2022 | | |

Ernst Maier Spielplatzgeräte GmbH
Wiesenberger Str. 15, D-89522 Heidenheim a. d. Alb
Tel. +49(0)7321 92-0, Fax +49(0)7321 92-77
www.spielplatzgeraete-maier.com
www.apps-power.com

Diese Zeichnung ist unser geistiges Eigentum. Sie darf ohne unsere schriftliche Einwilligung weder kopiert, verwertet, noch dritten Personen zugänglich gemacht werden.

220628

POWER