

**Auszug aus dem
Liegenschaftskataster
Liegenschaftskarte 1:1000**

Gemeinde: Schwleberdingen
Kreis: Ludwigsburg
Regierungsbezirk: Stuttgart



Darstellung entspricht dem Liegenschaftskriterium:
Abweichungen gegenüber dem Grundbuch sind möglichst

5115999 41

1:1000

Festsetzungen des Bebauungsplanes und der örtlichen Bauvorschriften

Bebauungsplan (Name u. RegNr.): Gewerbegebiet nördlich der B 10

set: 26.5.1994

Art der beruflichen Nutzung (Baugebiet):

Ausnahmen und besondere Festsetzungen: ☒ ja ☐ nein

(Zahl der Vollgeschosse $\rightarrow$ Ziffer der Höhe der Gebäude:

Grundflächenzahl = GRZ: 0,8 oder Größe der Grundfläche:










2	3
---	---

1
2
84

100

(# 10 Abs. 3 BstVG)

Bauand liegen (5 19 Abs. 3 BauVO)


100


Grundfläche	Geschoßfläche	Baumasse
816	m ²	m ³
—	m ²	m ³
m ²	m ²	m ³
m ²	m ²	m ³
m ²	m ²	m ³
m ²	m ²	m ³
m ²	m ²	m ³
816	m ²	m ³
m ²	m ²	m ³
MGF x GRZ = 1386	MGF x GRZ = Zuschlag nach § 21a Abs. 6 BauNVO	MGF x BMZ = m ³ Zuschlag nach § 21a Abs. 6 BauNVO
1386	m ²	m ³
☒ nein. ☐ ja zu	☐ nein ☐ ja zu	☐ nein ☐ ja zu m ³ = %

9


ERGEGESCHOSS

M = 1 : 100

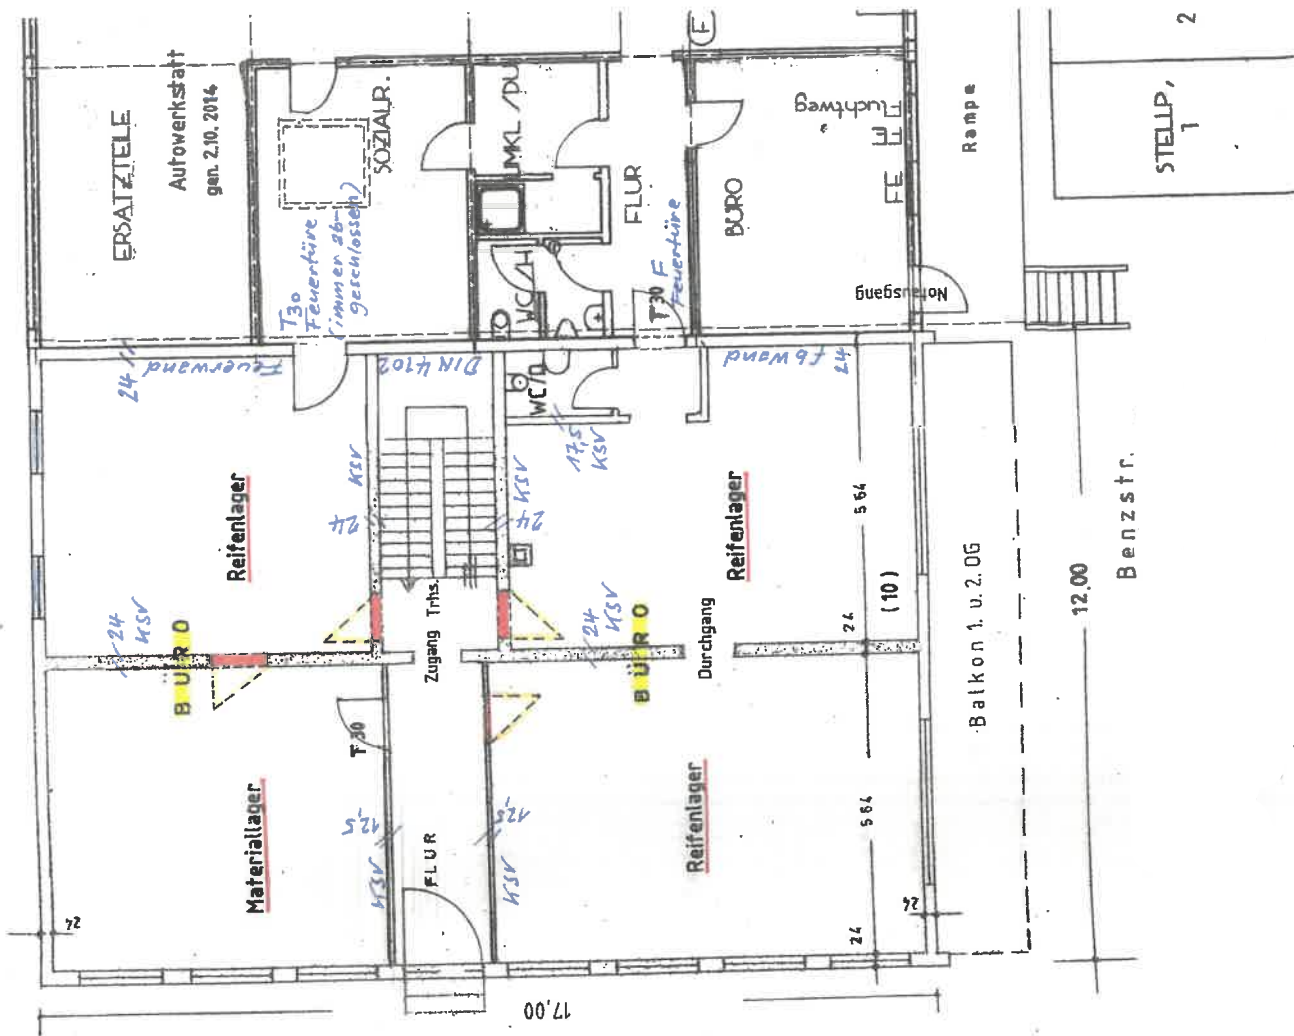

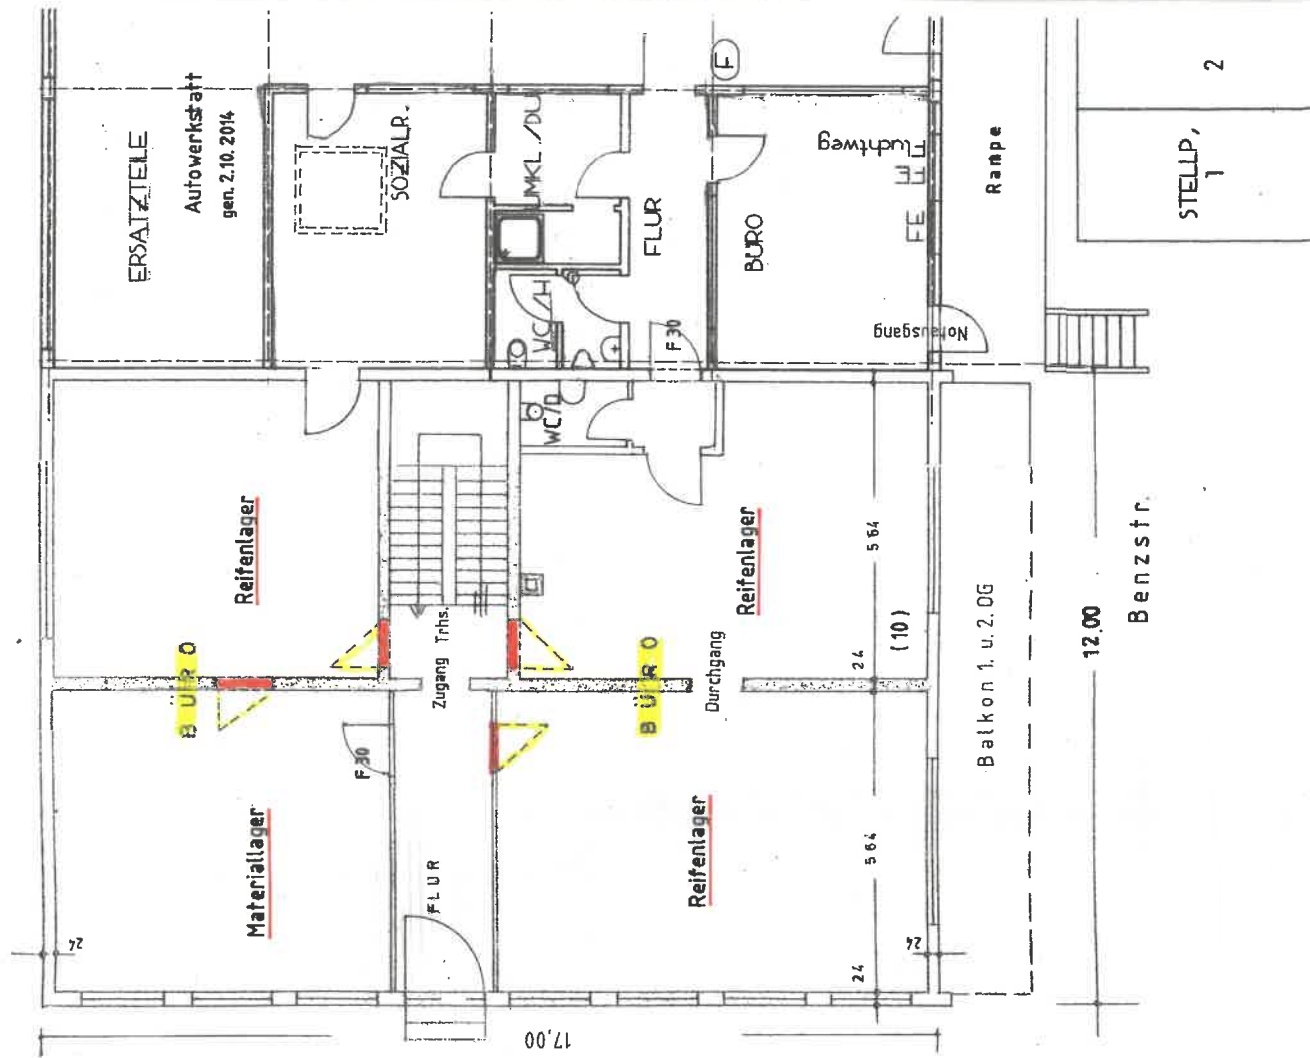
$$M = 1:100$$


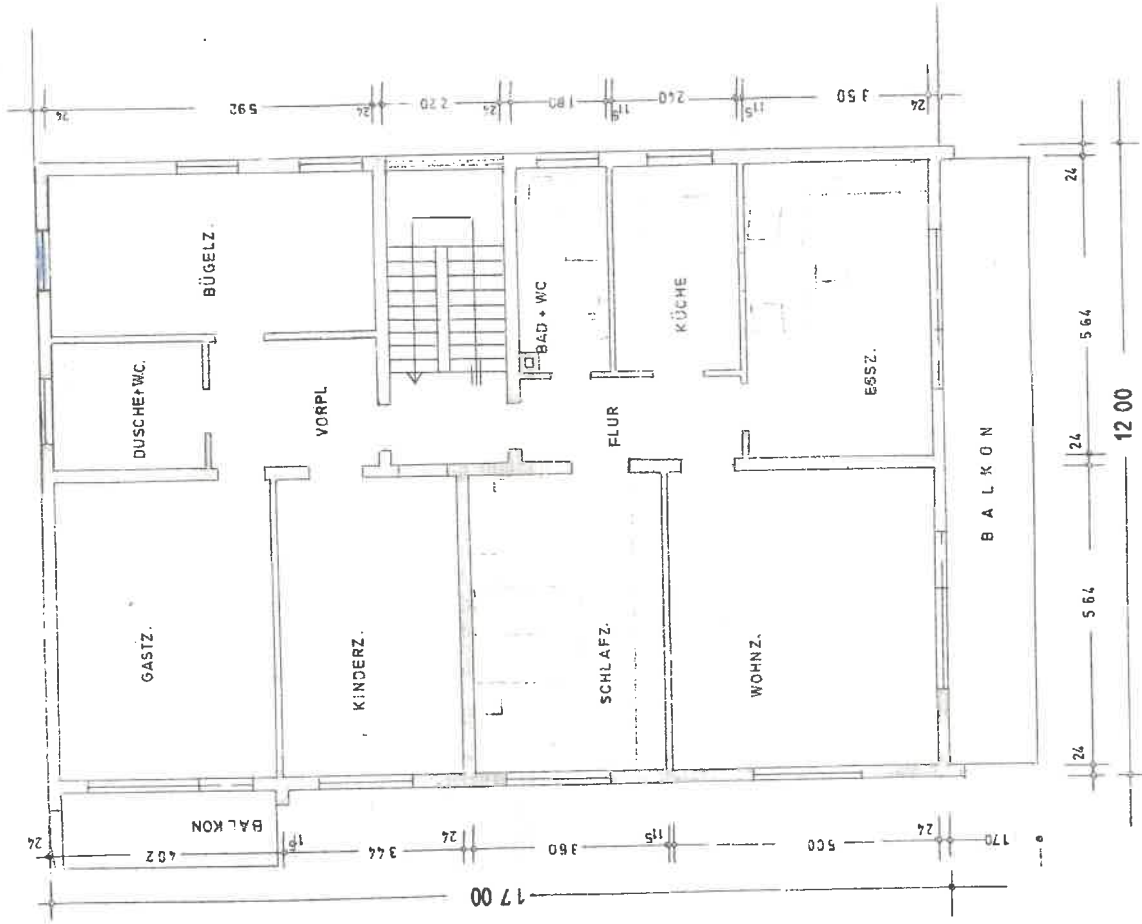
1. OBERGESCHOSS IM M. 1:100

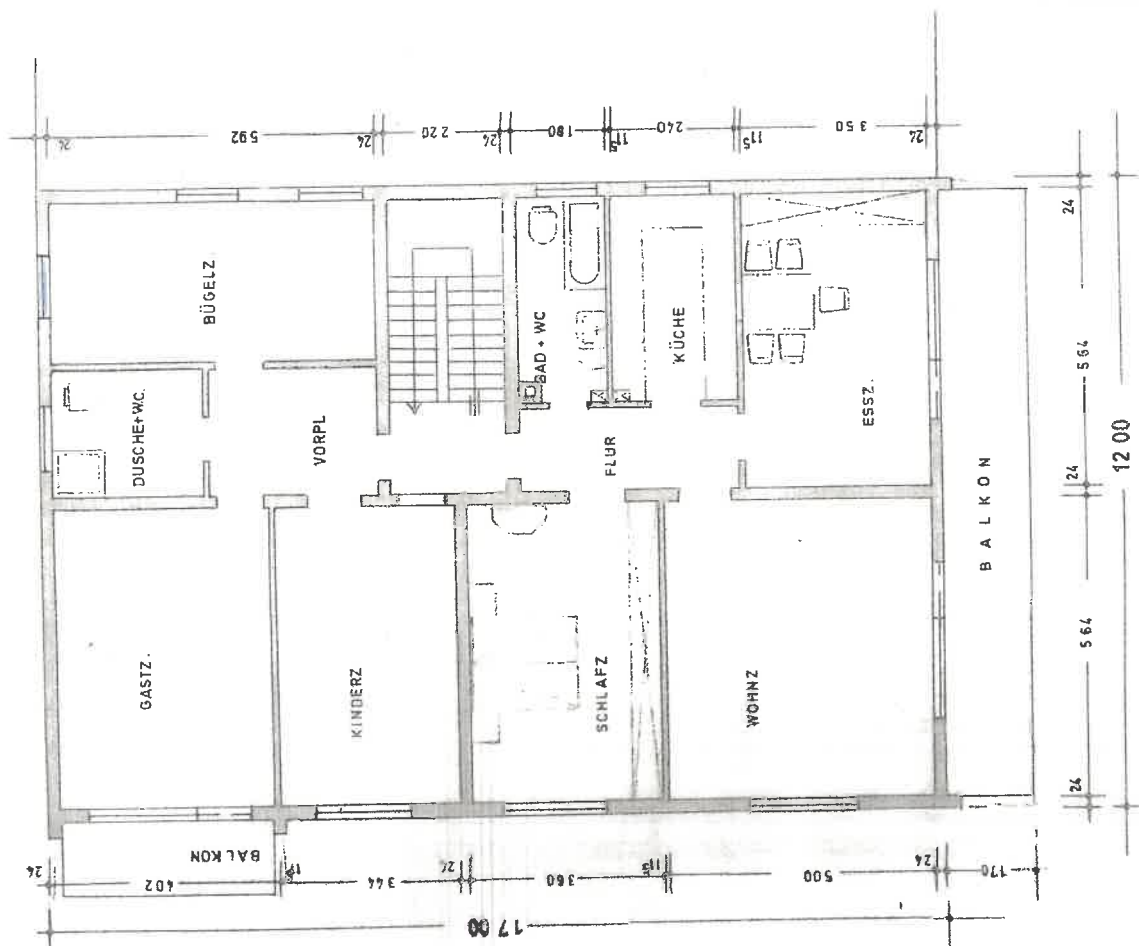


1. OBERGESCHOSS IM M. 1:100

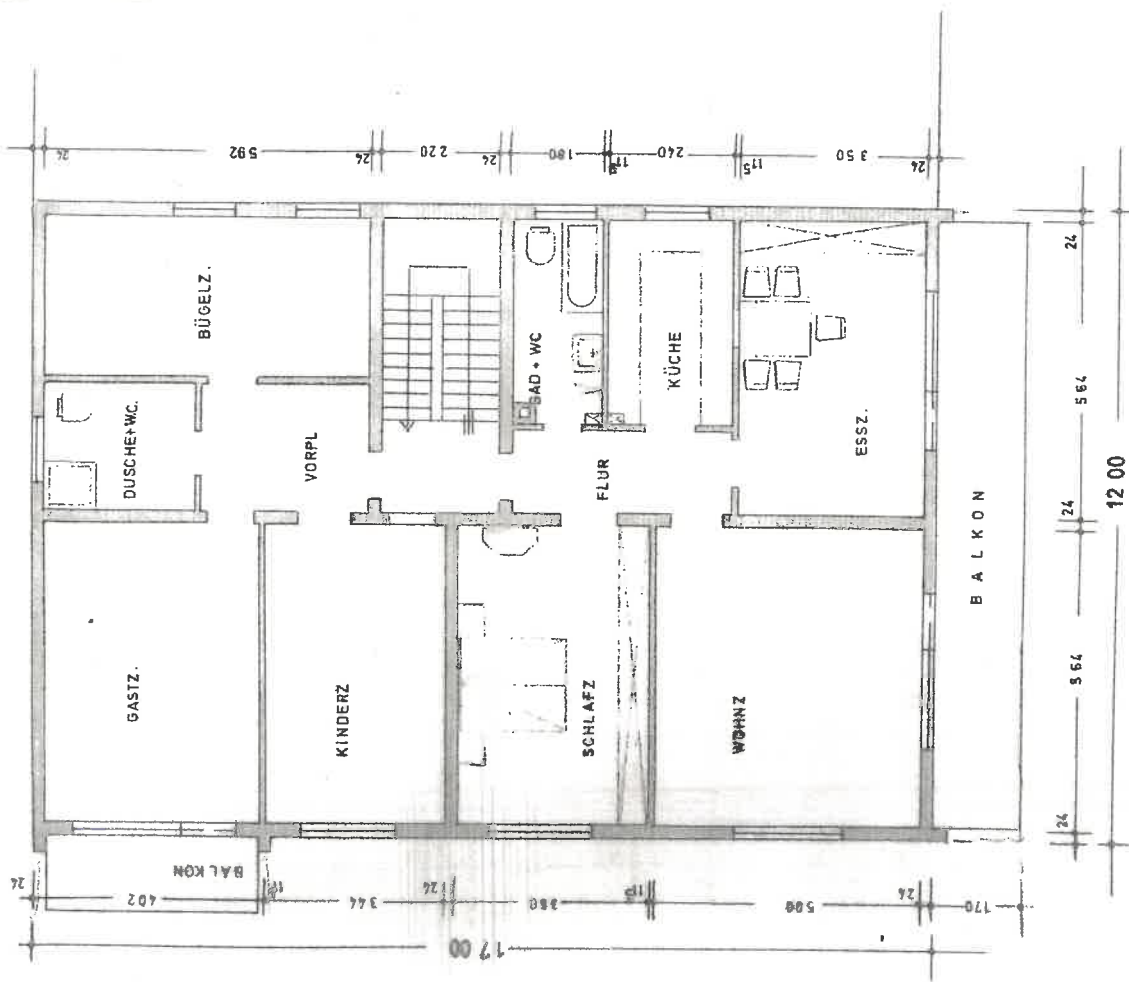


2. OBERGESCHOSS IM M. 1:100



2. OBERGESCHOSS IM M. 1:100

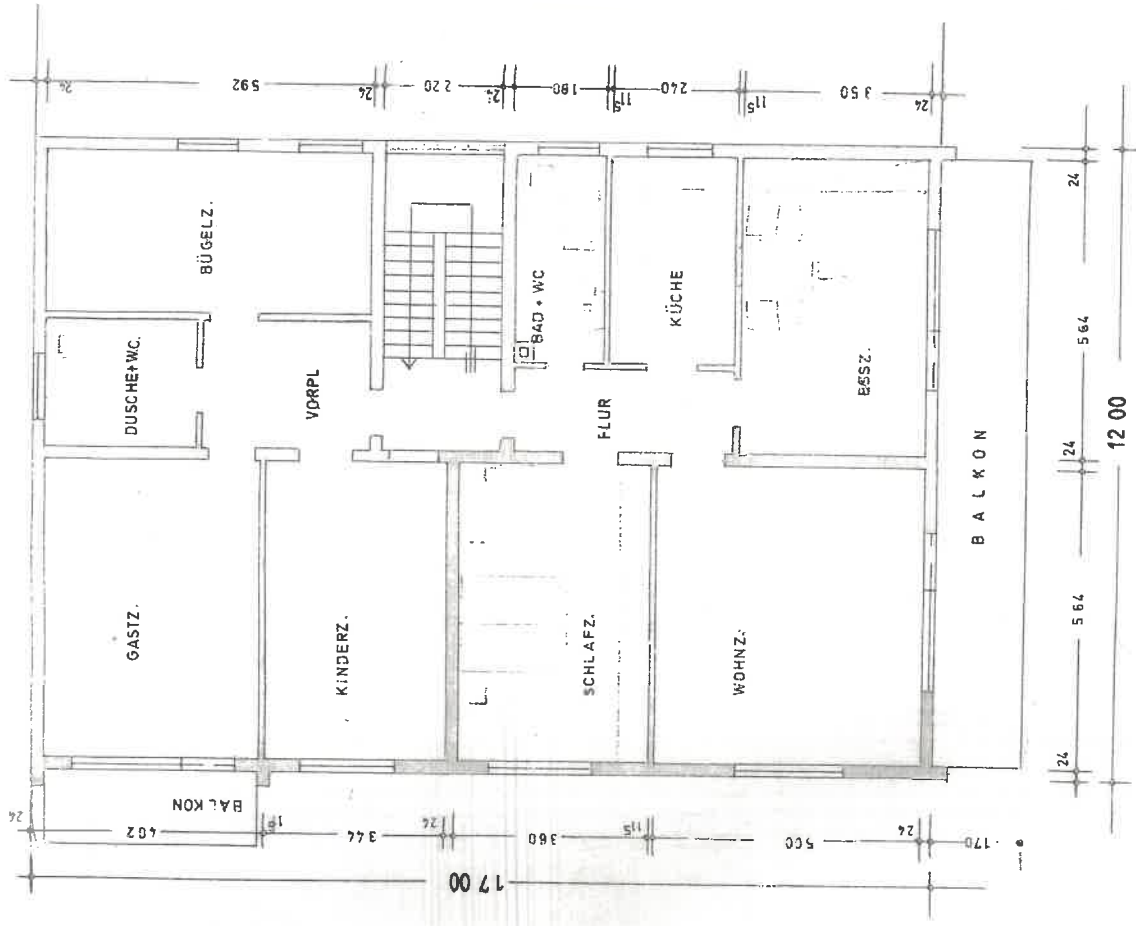

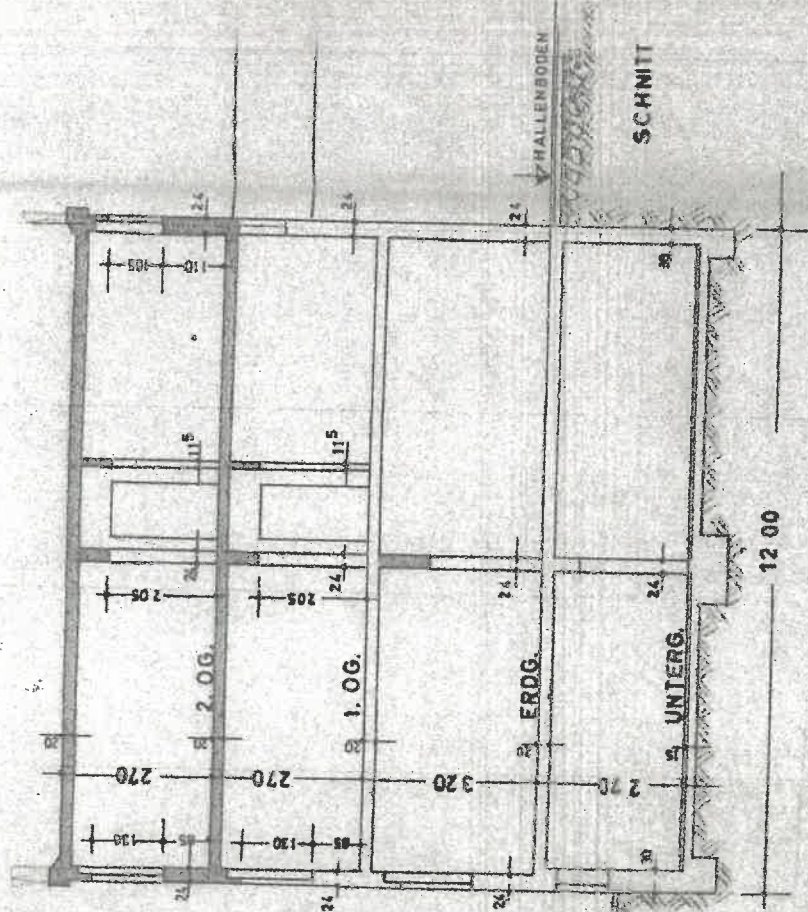

SCHNITT

UNTERG.

(Reifenlager)


Für das Deckblatt:
Schrieberdingen, den 14. Okt. 2022

NORDEISE


Maßstab 1:100

SÜDSEITE


(Reifenlager)

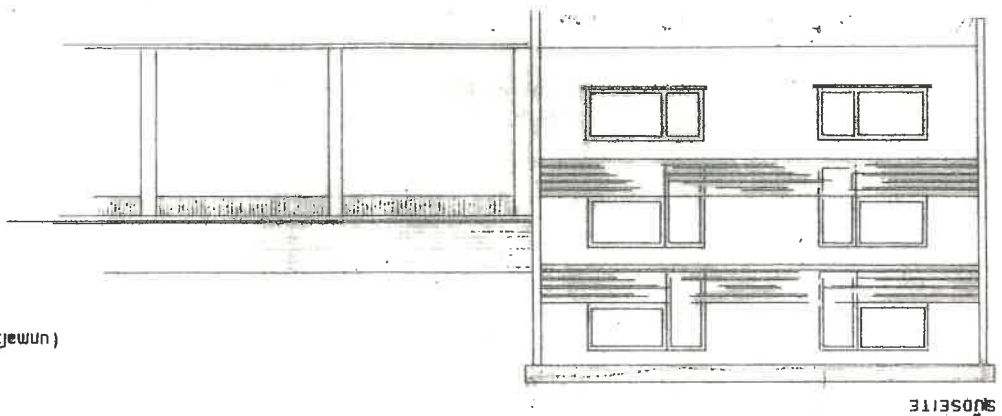


(unmaßstäblich)

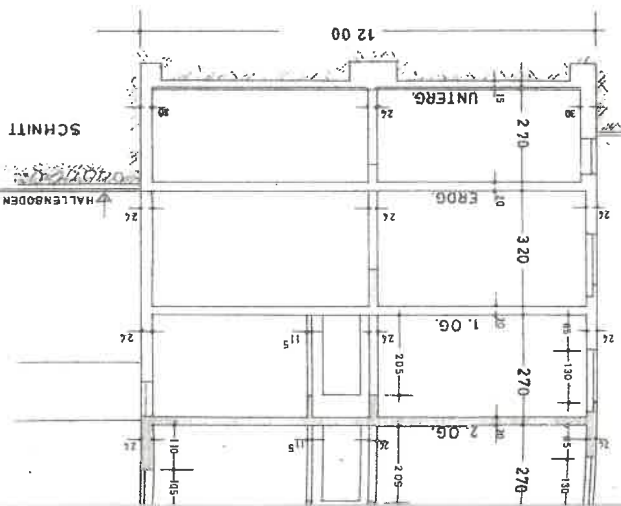

NORDSEITE

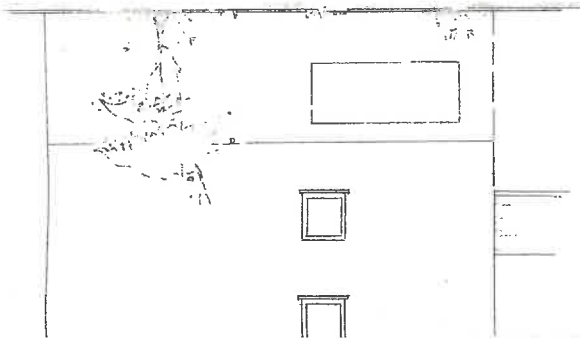


SÜDSEITE

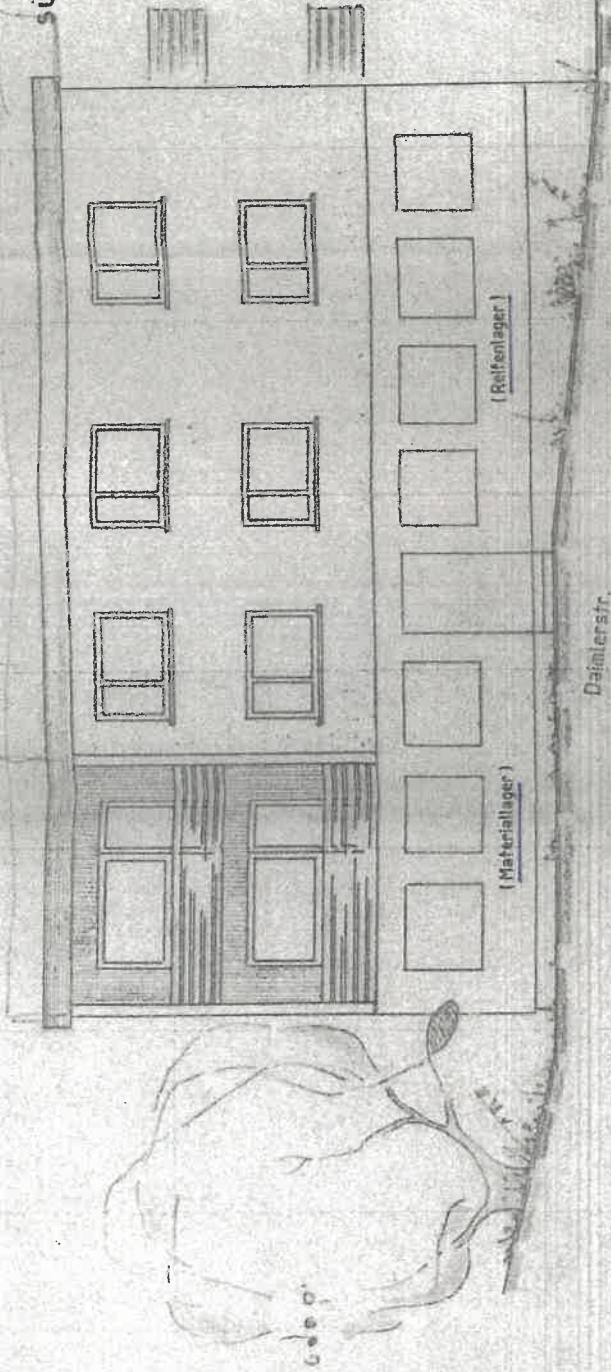


Maßstab: 1:100

OSTSEITE

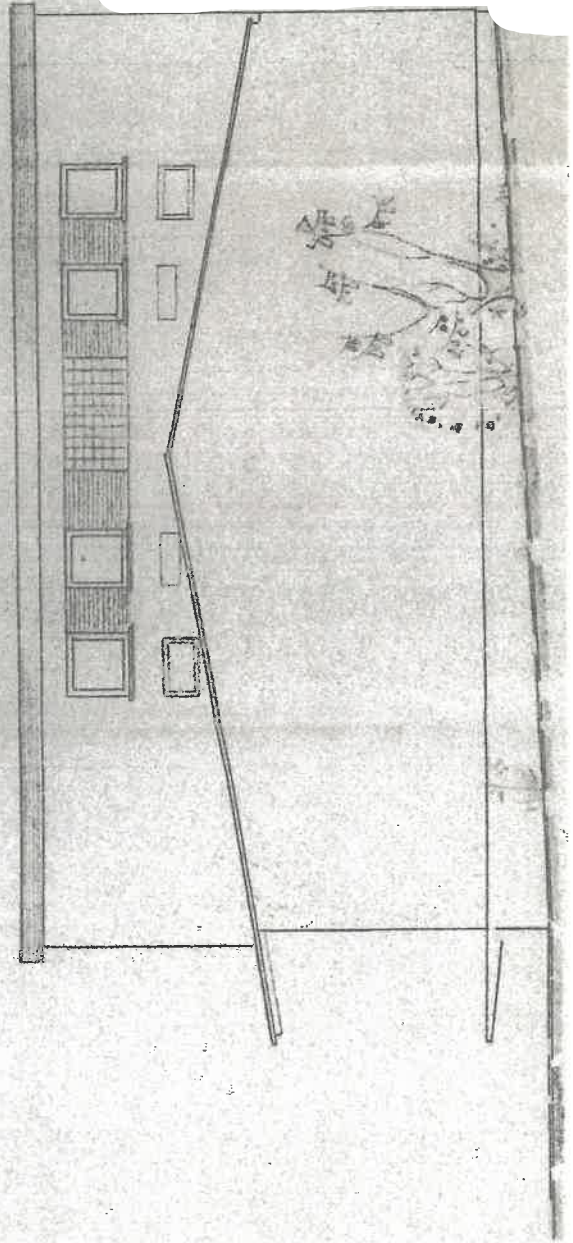

LAGERHALLE

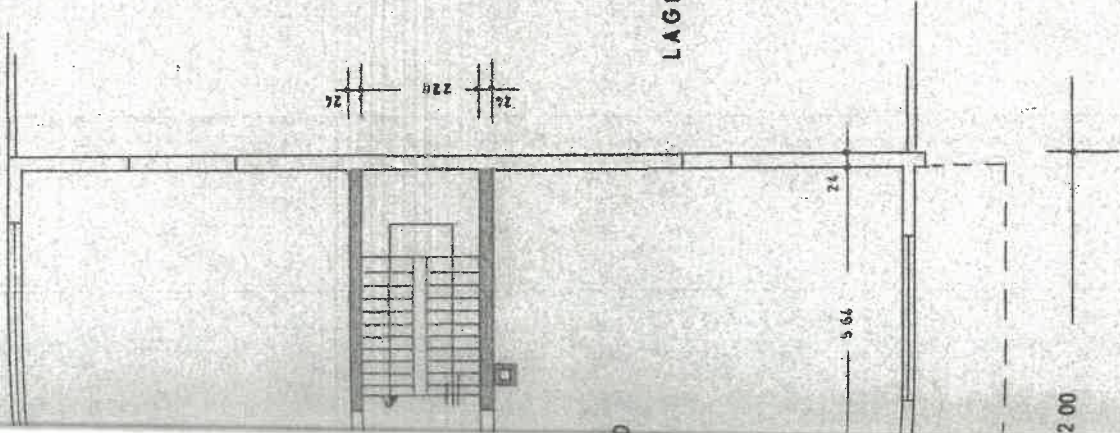


Westseite

Maßstab: 1:100

OSTSEITE

LAGERHALLE

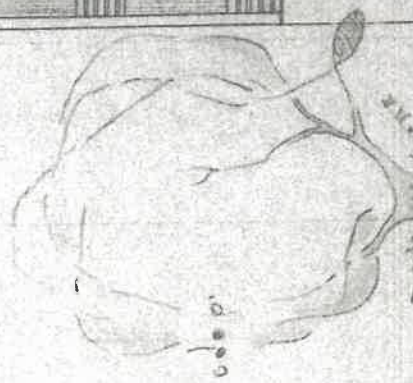

26
220
26


24
860



12.00

Dämlerstr.

(Reitenlager)

(Materiallager)

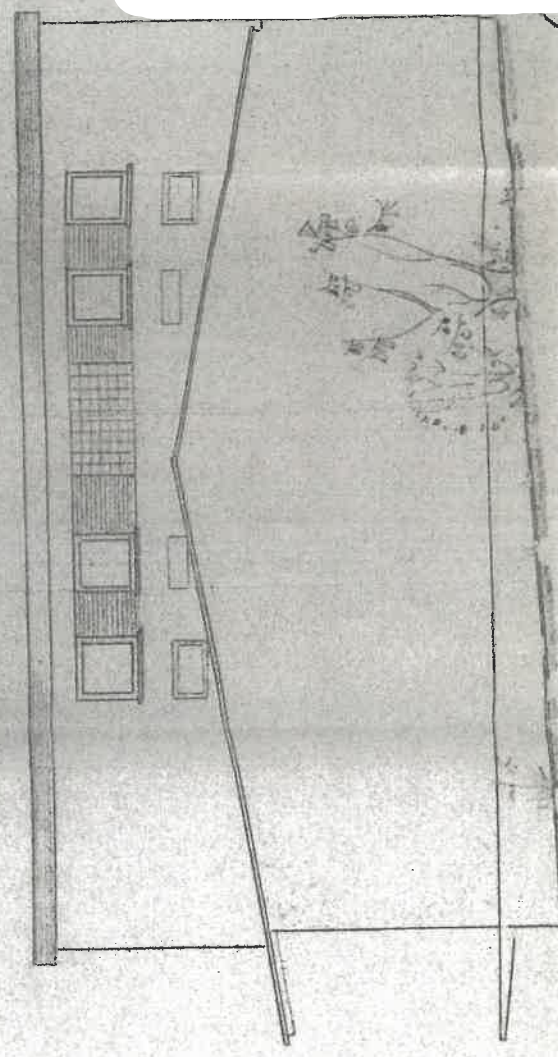

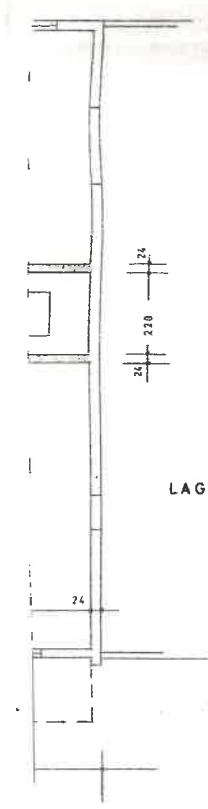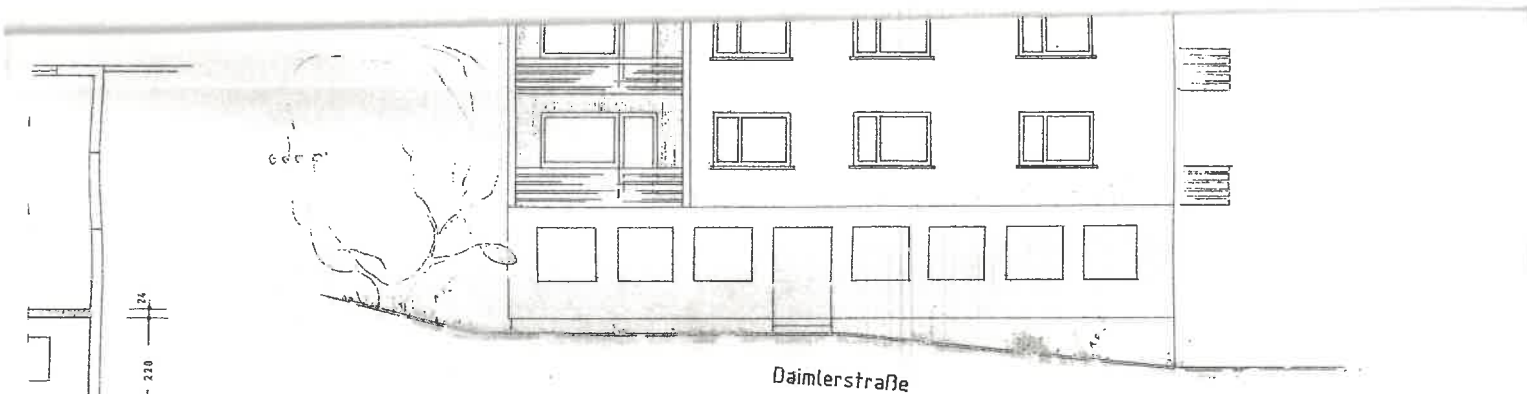

(unmaßstäblich)

