


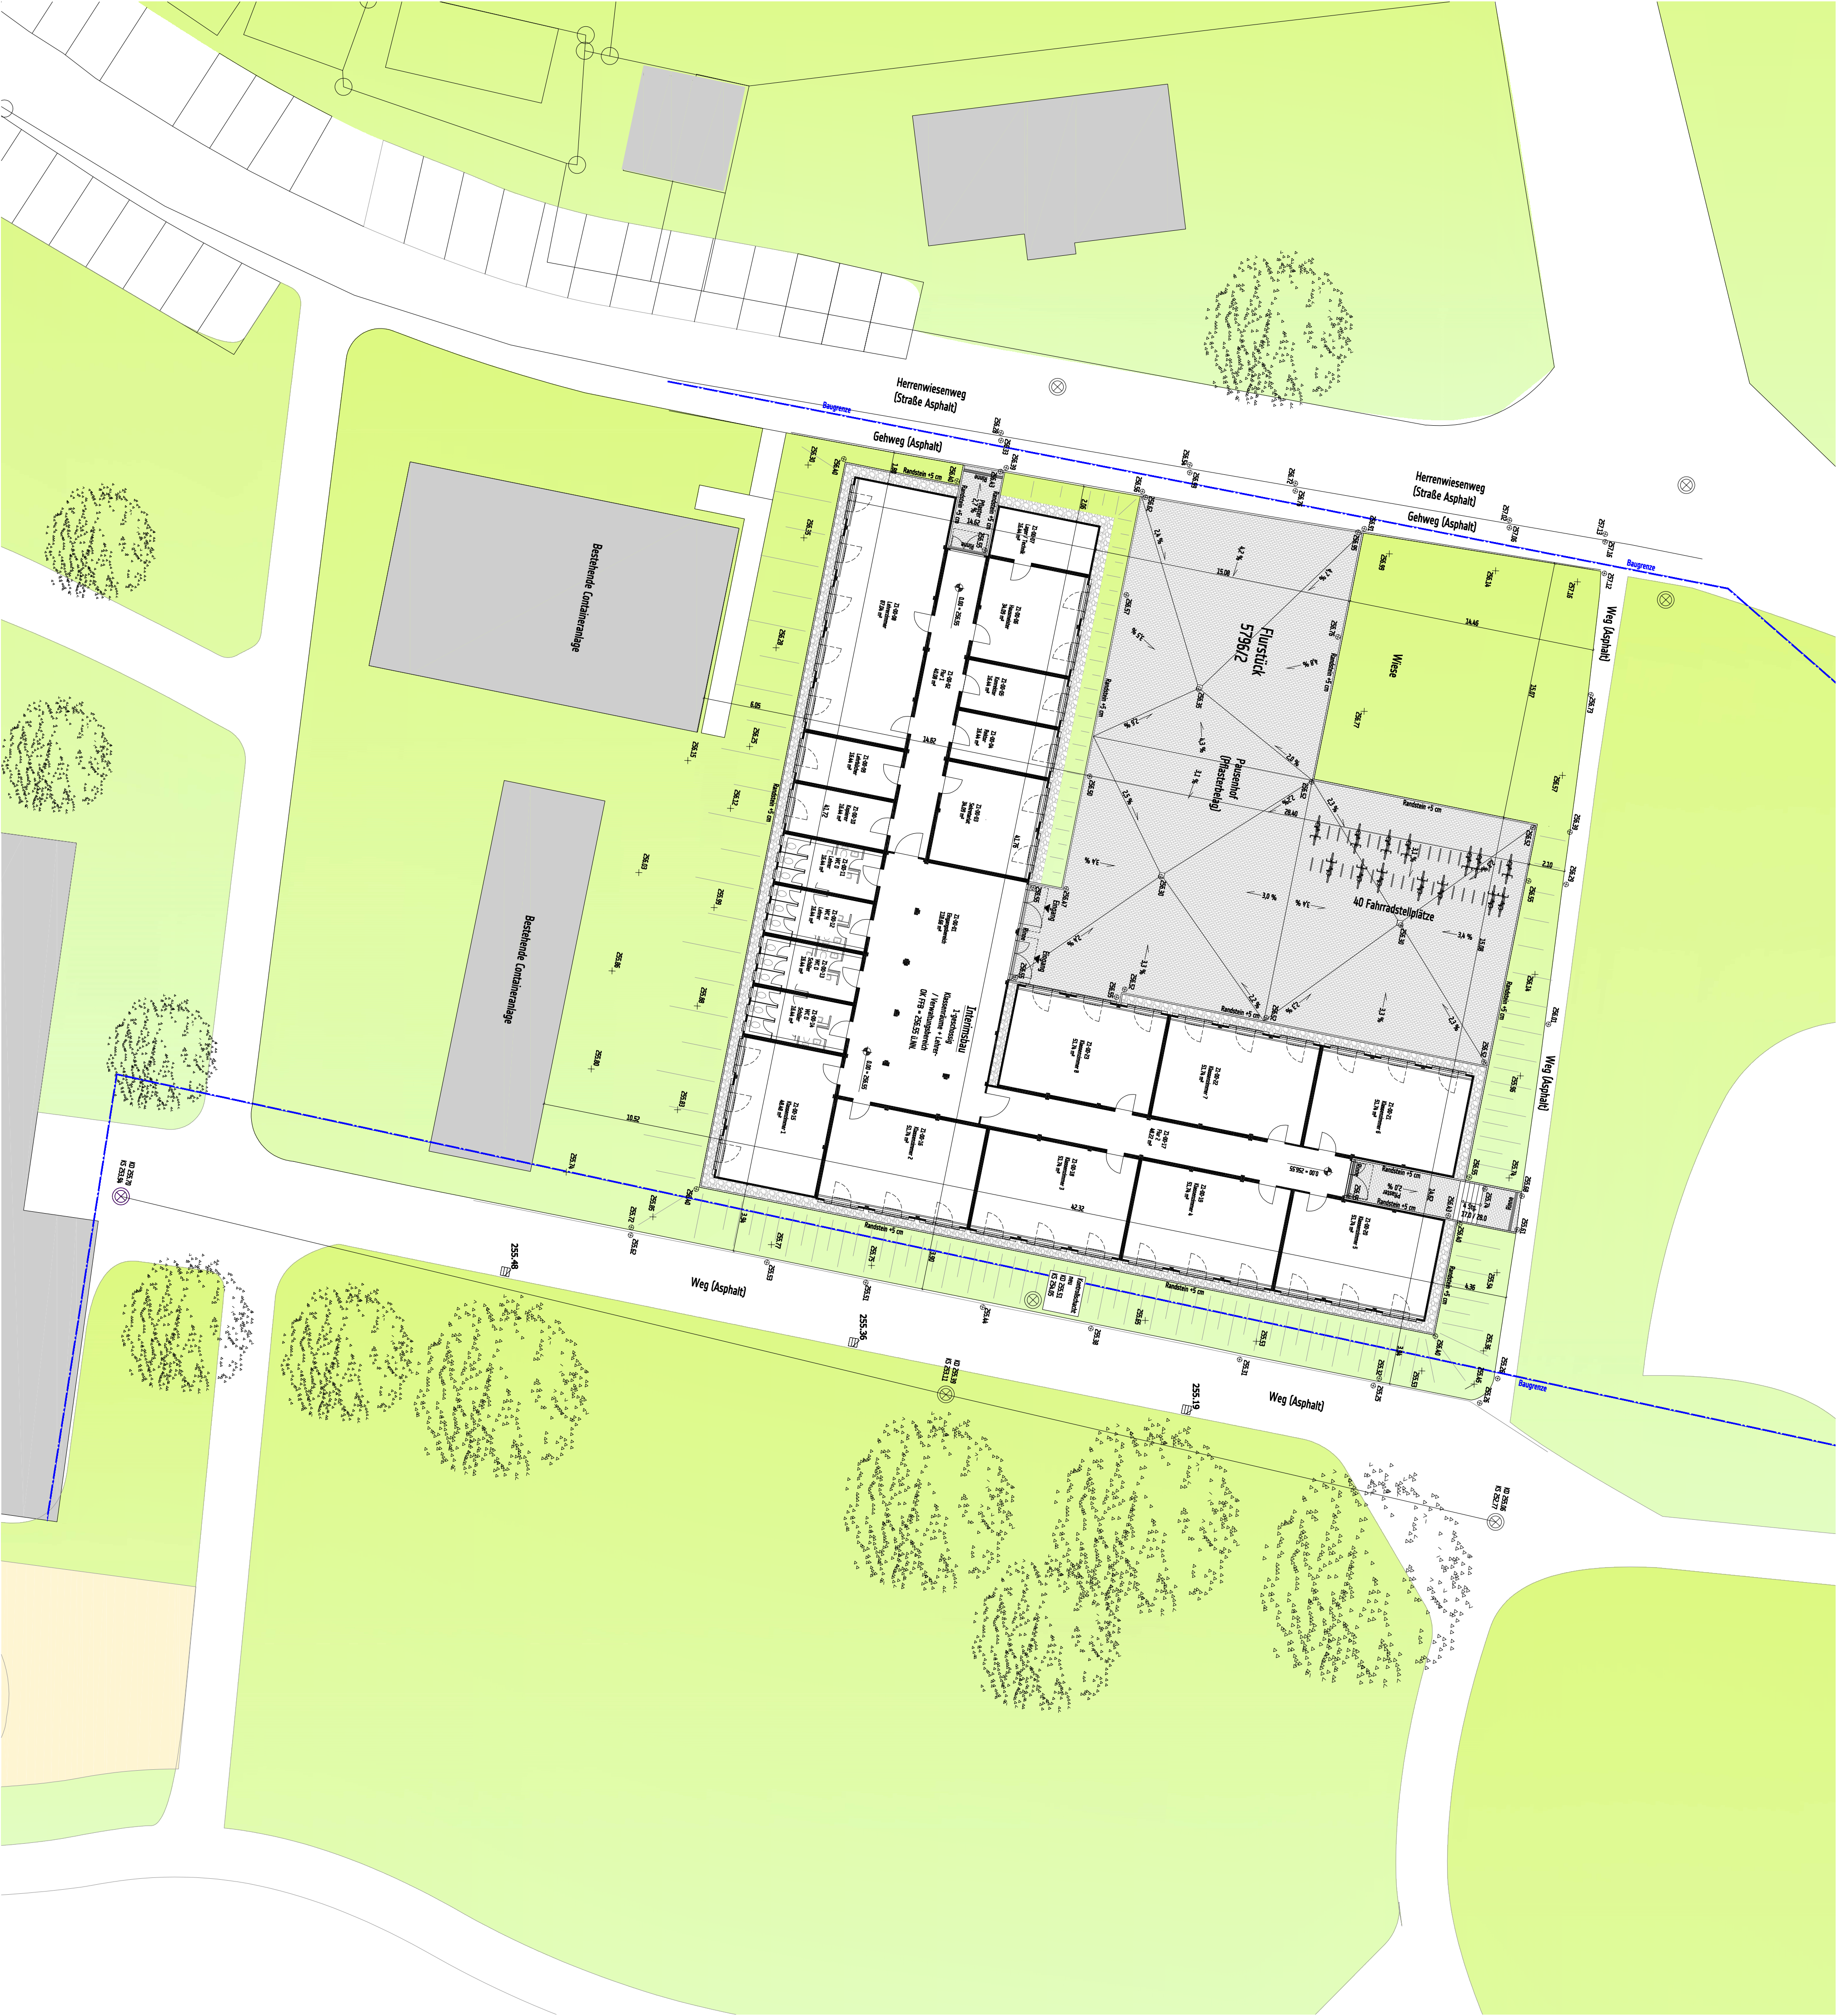

SYMBOLS / ABBILDUNGEN

	Fernfühlschleife		Markierung Änderung Planungsschritt/Anlage		Durchbruch
	RFB Rohfabrikation		Markierung offene Punkte		Nische
	Bezug Rohbauanteile		siehe Detail Nr./Plan		Schnitt
	Bezug Fertigbauteile				

MATERIALIEN

	Interner Containerflur		Bestandsgebäude		WC-Trennwand
--	------------------------	--	-----------------	--	--------------

Allgemeine Angaben

	Baugrenze		Grundstücksgrenze		Geländehöhe
	Geländehöhe Bestand				

Bauherr:


Gemeindevorstand Schwieberdingen-Hemmigen
vertreten durch: Herrn Nico Laumann, Bürgermeister Schwieberdingen
Schloßhof 1
71701 Schwieberdingen

Entwurfsverfasser:

GOLDBECK Sild GmbH
Niederlassung Büro- und Schulgebäude Stuttgart
vertreten durch: Benedikt Adam
Schloßwiesenstr. 16-20
D-70567 Stuttgart

Grundstück:

Gemeinde: Schwieberdingen
Gemarkung: 1140 Schwieberdingen
Bauort: Herrenwiesenweg, 71701 Schwieberdingen

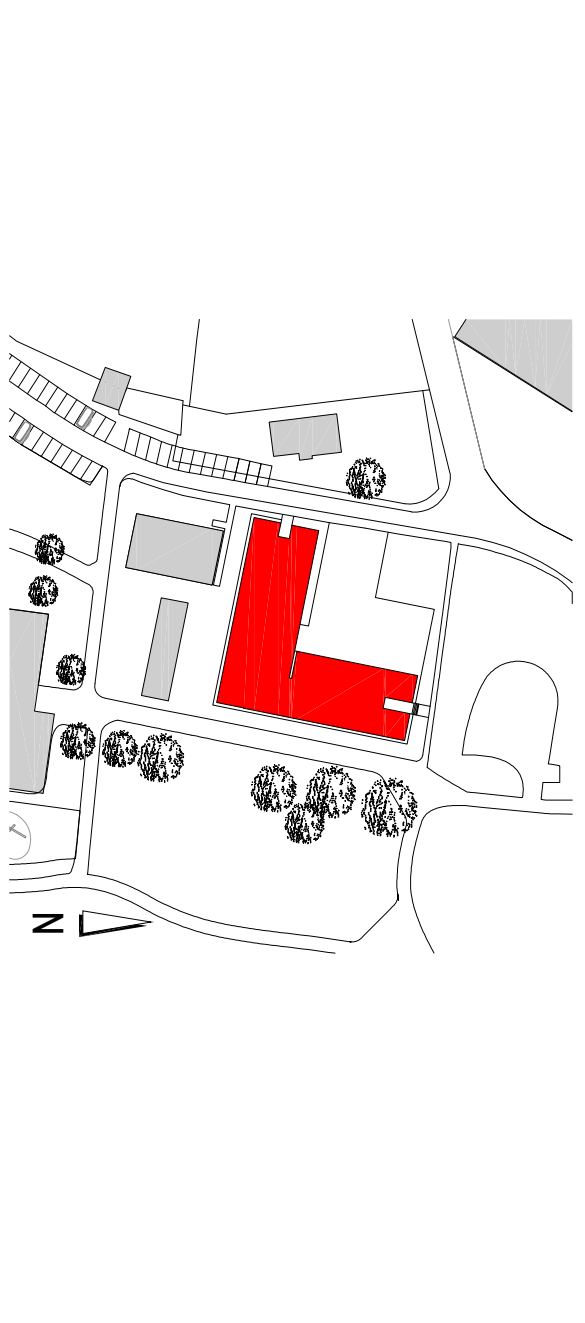

BAUANTRAG

Index	Datum	Name	Änderung
ges.:	13.12.2022	B. Adam	
geprüft:			

Maßstab: 1:200
Projekt: Schloßwiesenstr. 16-20, D-70567 Stuttgart

Projekt: Glenstalstraße Schwieberdingen-Hemmigen
Interner-Containerflur

Planinhalt	Übersichtsplan	Phase	Planer	Art
		04	OP	LA
		00100	Index	-