




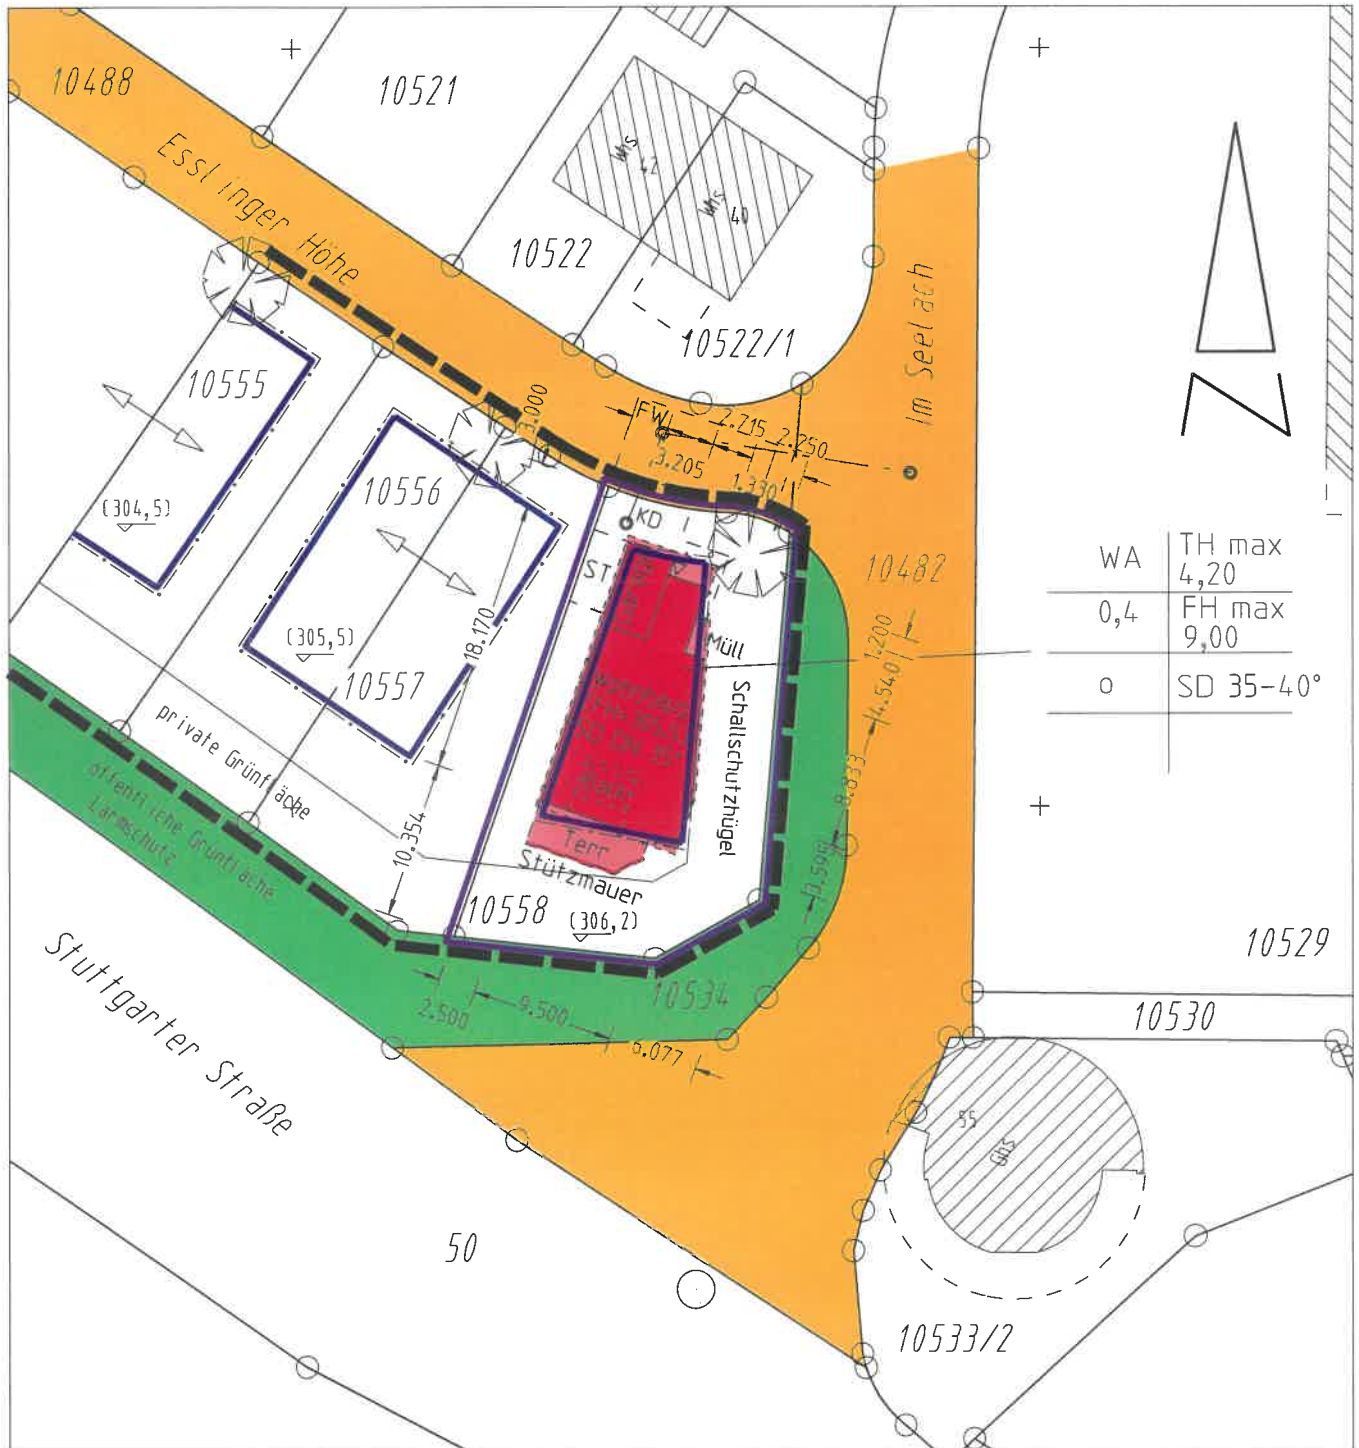


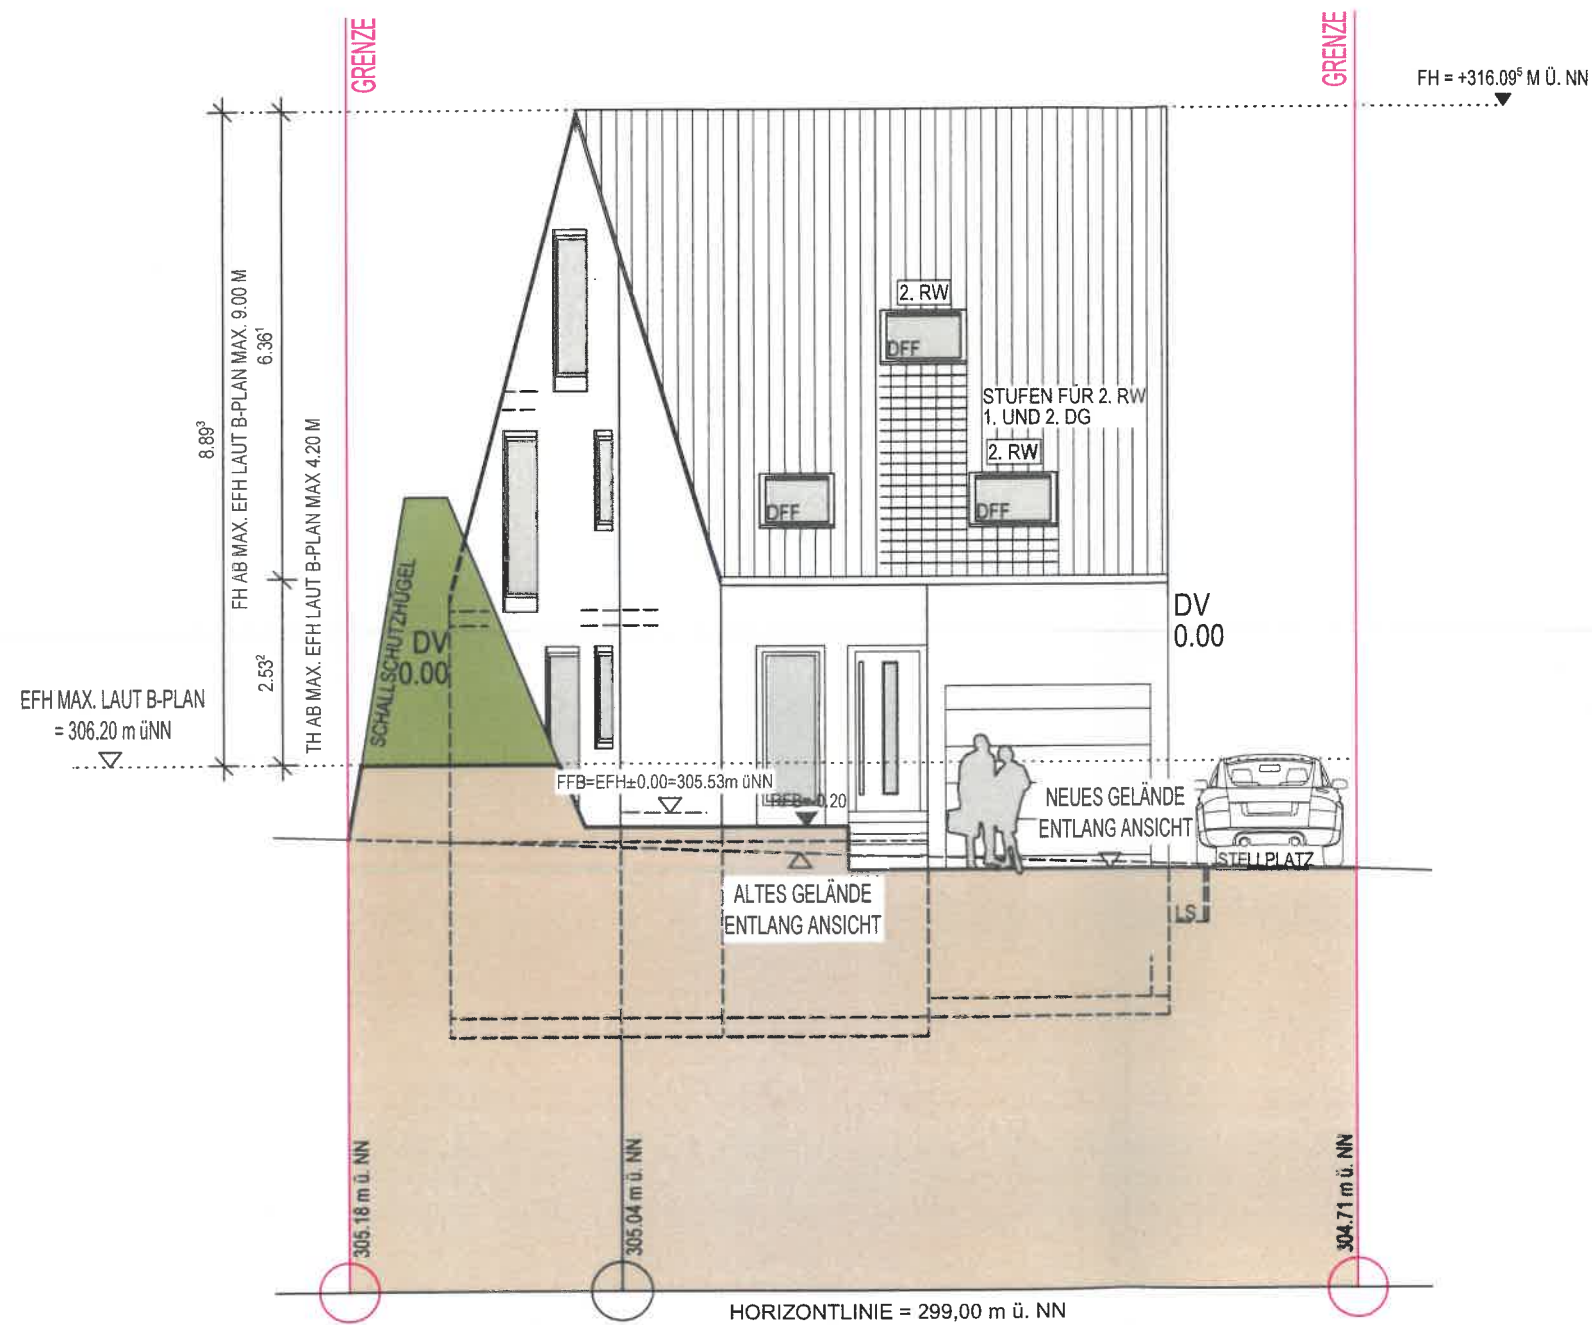

	SCHMUTZWASSER
	REGENWASSER
	ÖFFENTL. KANAL
	BESTAND
	ABBRUCH
	NEUBAU

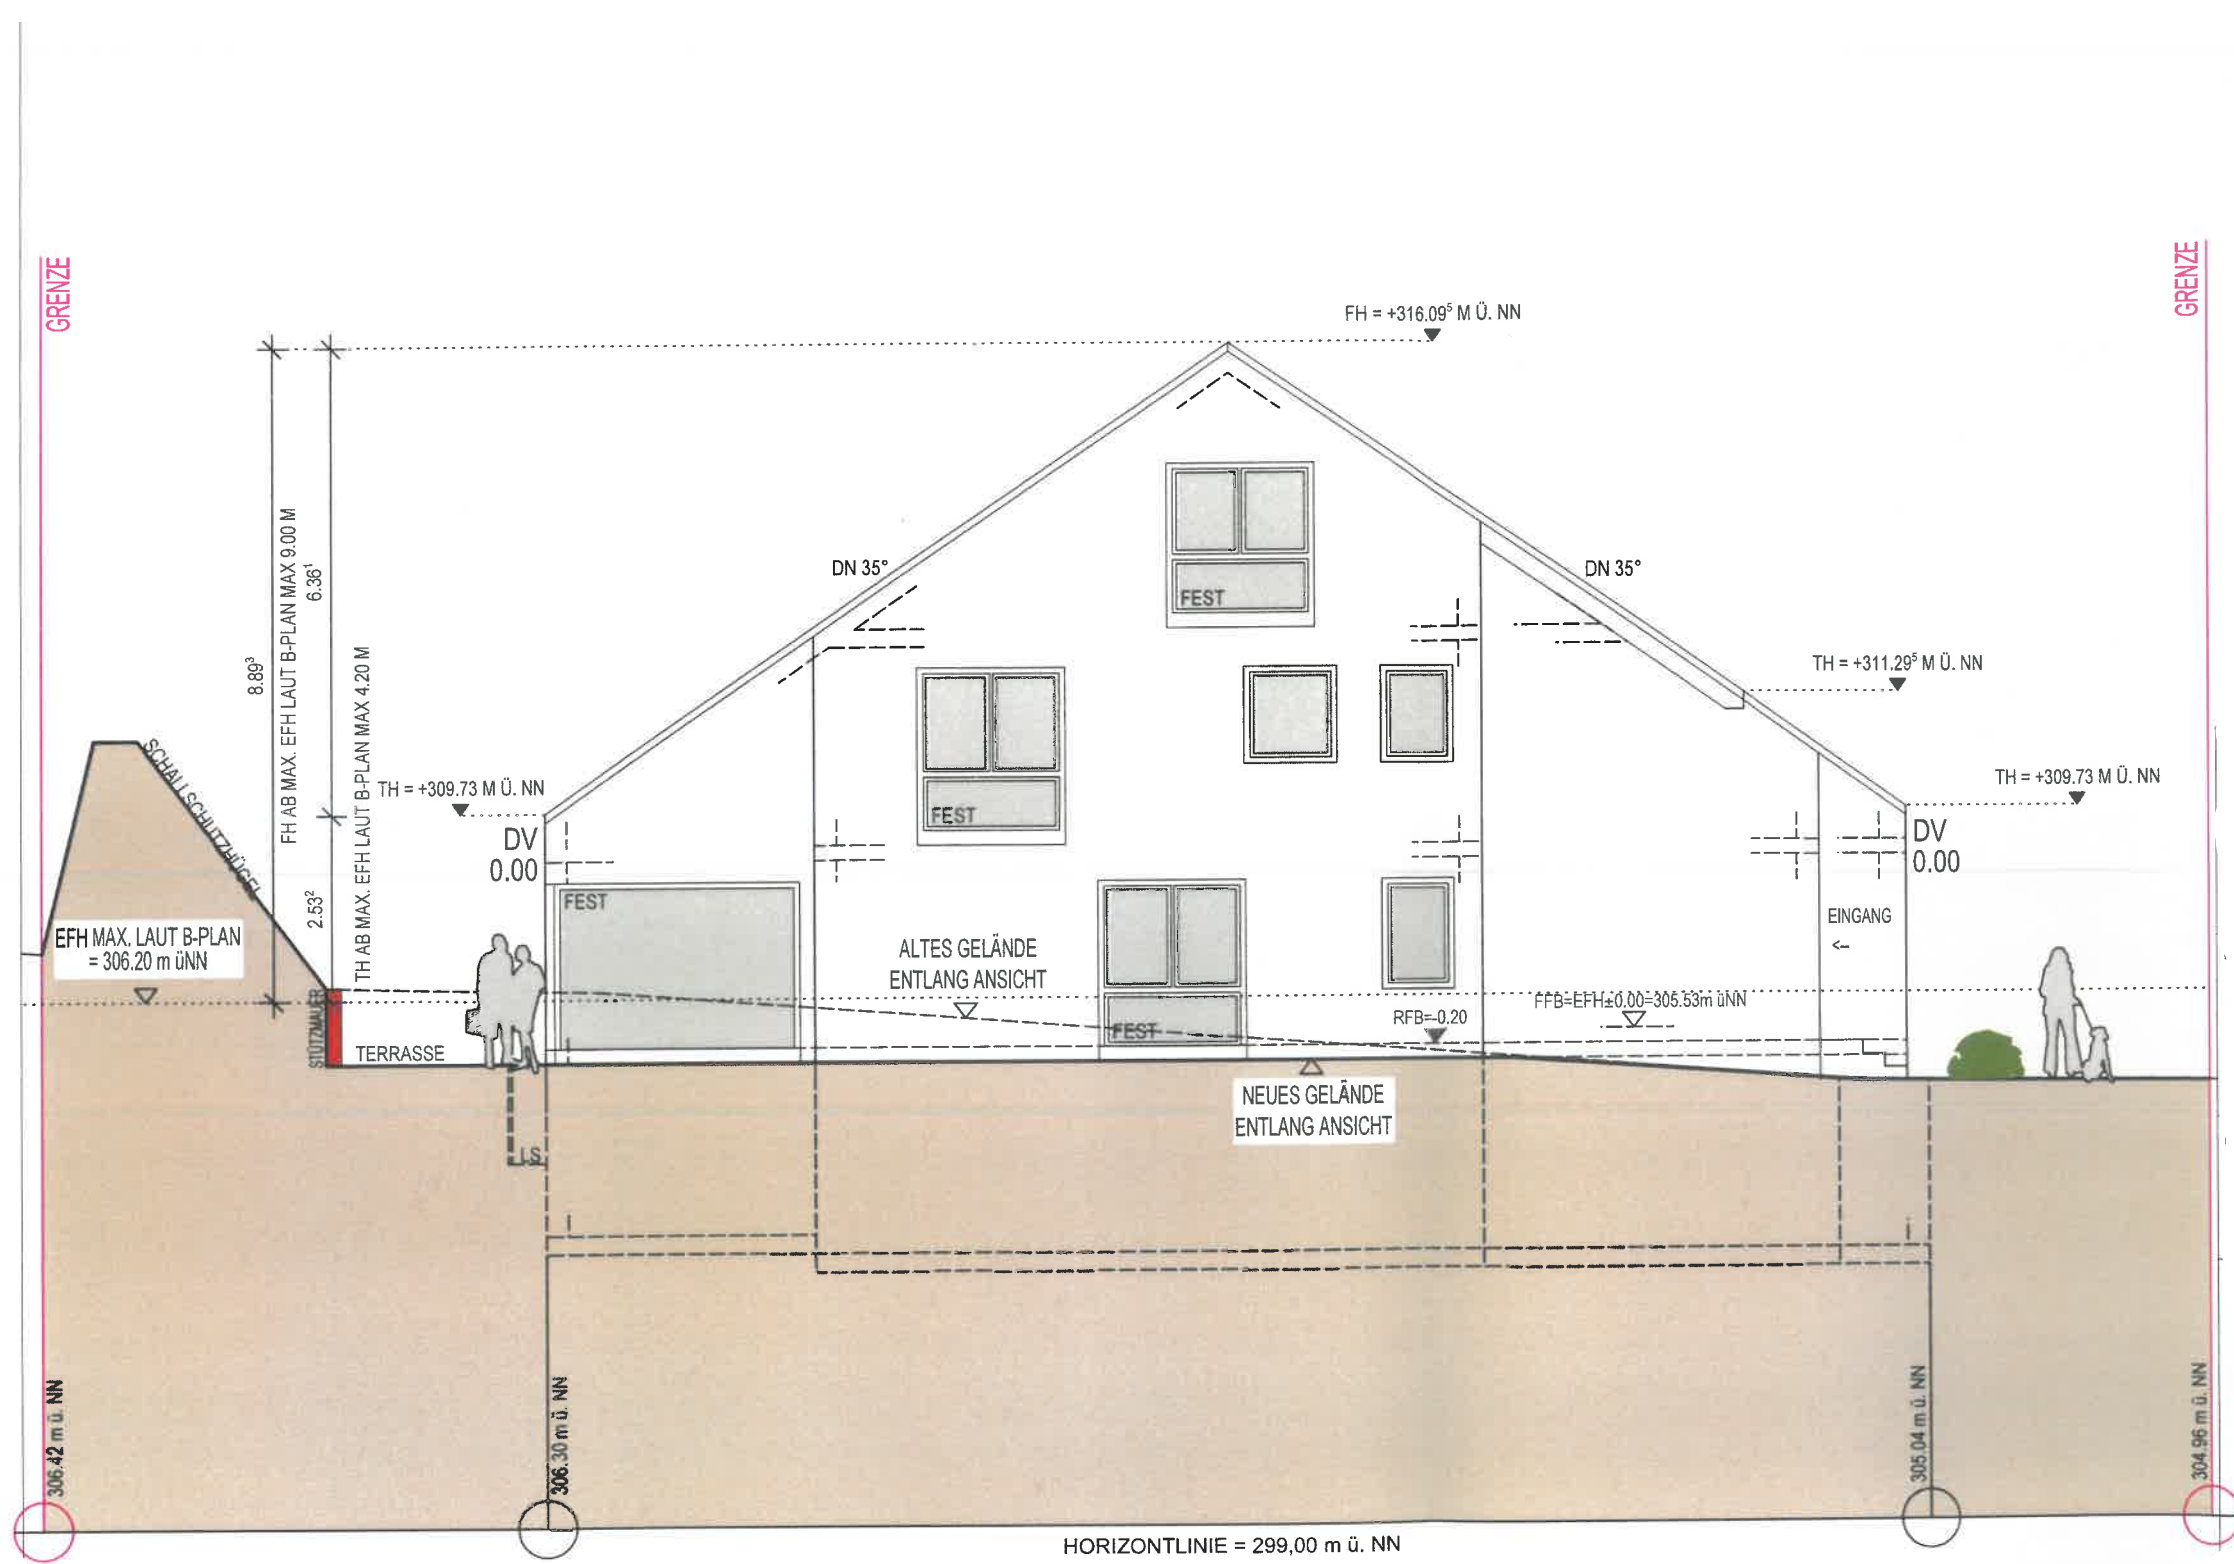

- SCHMUTZWASSER
- REGENWASSER
- ÖFFENTL. KANAL
- BESTAND
- ABBRUCH
- NEUBAU

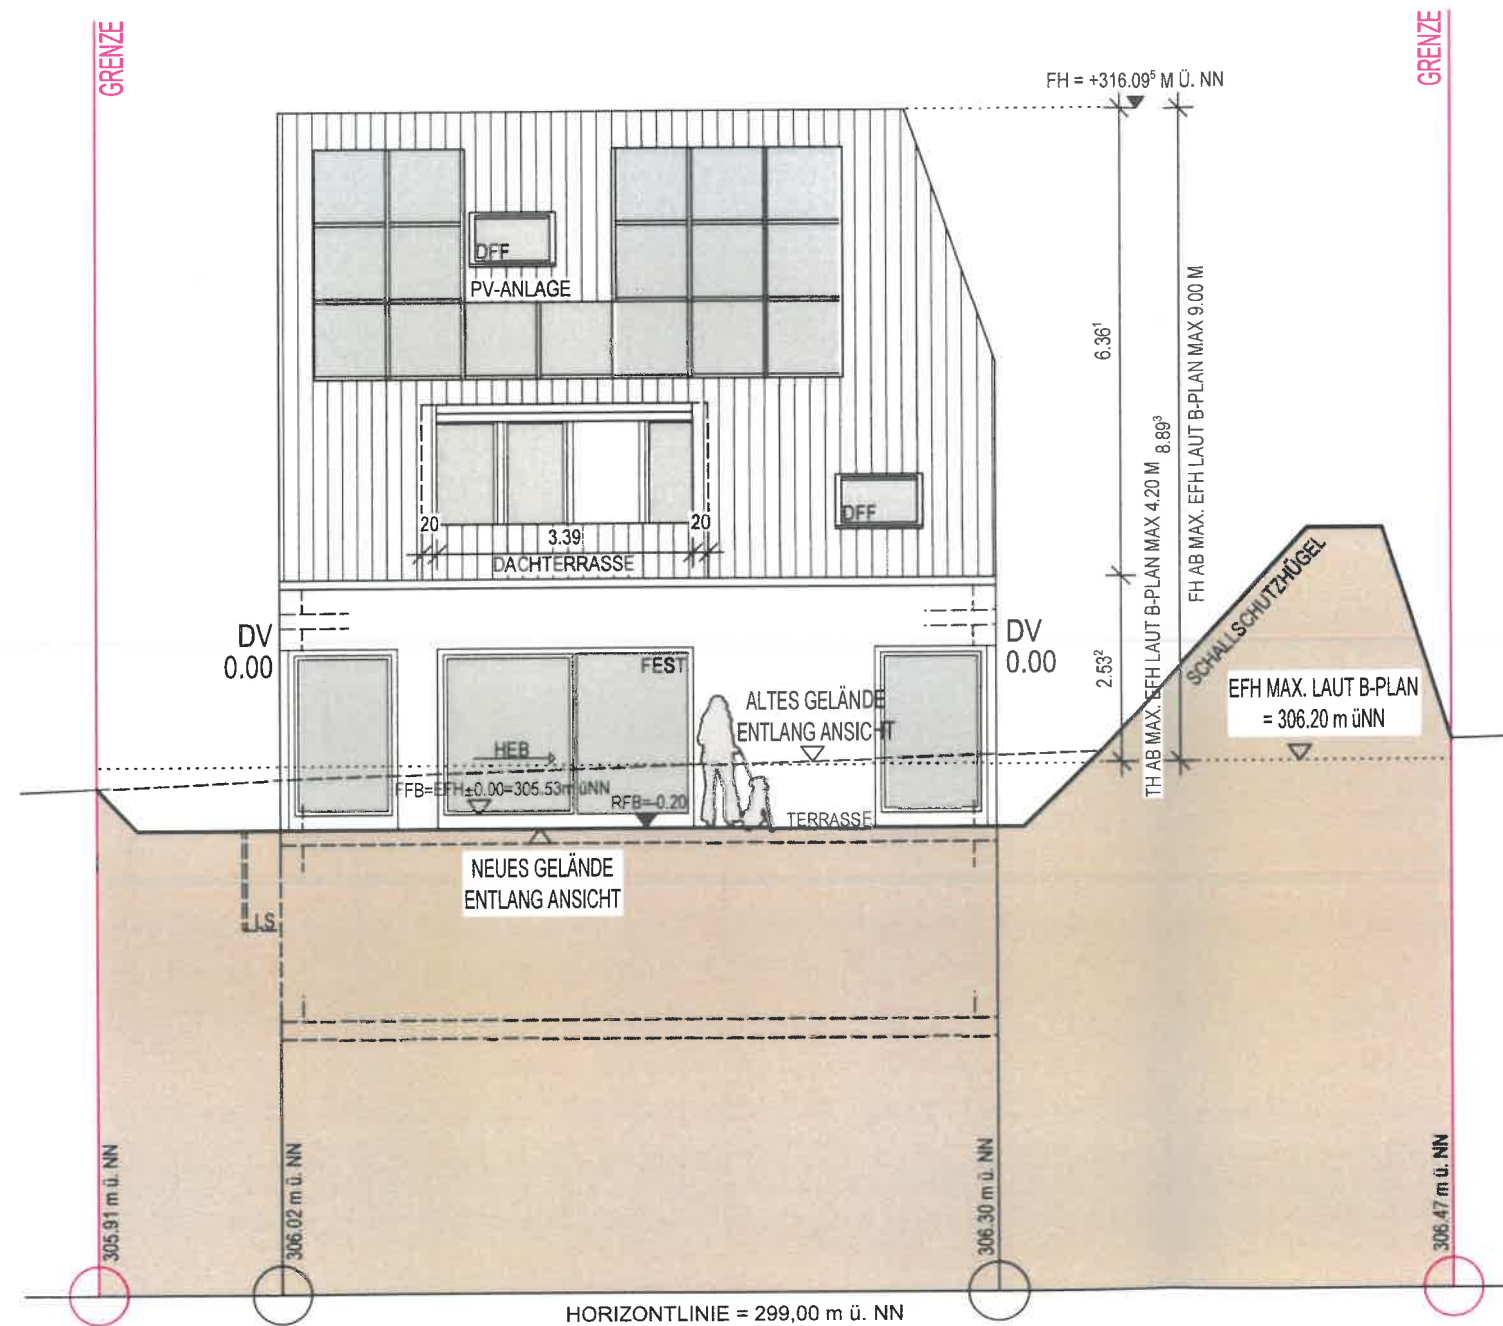

- SCHMUTZWASSER
- REGENWASSER
- ÖFFENTL. KANAL
- BESTAND
- ABBRUCH
- NEUBAU

